


SEZIONE AA Scala 1:50



PLANIMETRIA Scala 1:100

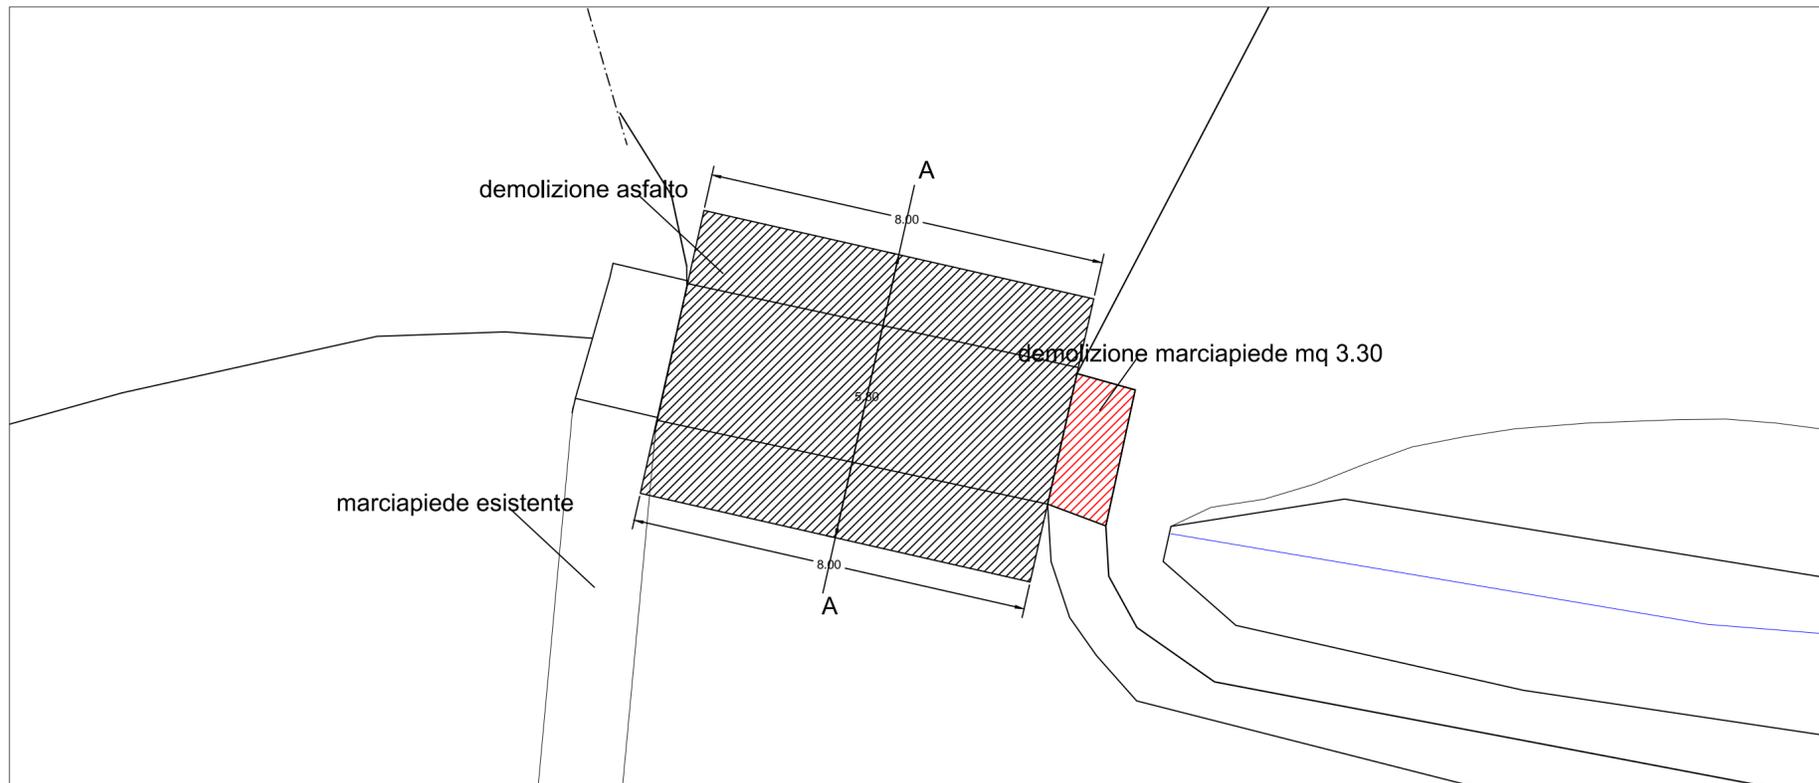

COMUNE DI PISCINAS

COMMITTENTE
Amministrazione comunale di
PISCINAS

SINDACO

Mariano Cogotti

RESPONSABILE DEL PROCEDIMENTO

Geom. Giampiero Secci

PROFESSIONISTI INCARICATI
Ing. Roberta Lai
Via Fleming 4 09126 Cagliari
te. 3480332904
mail ing.robetalai@gmail.com

LAVORI DI REALIZZAZIONE
DELL'ATTRAVERSAMENTO
SUL RIO FUNTANALUMA

Progetto definitivo-esecutivo

DEMOLIZIONI E MOVIMENTI TERRA

Elaborato

Tavola

04

Scala

varie

Data

LUGLIO 2018

Rev.