




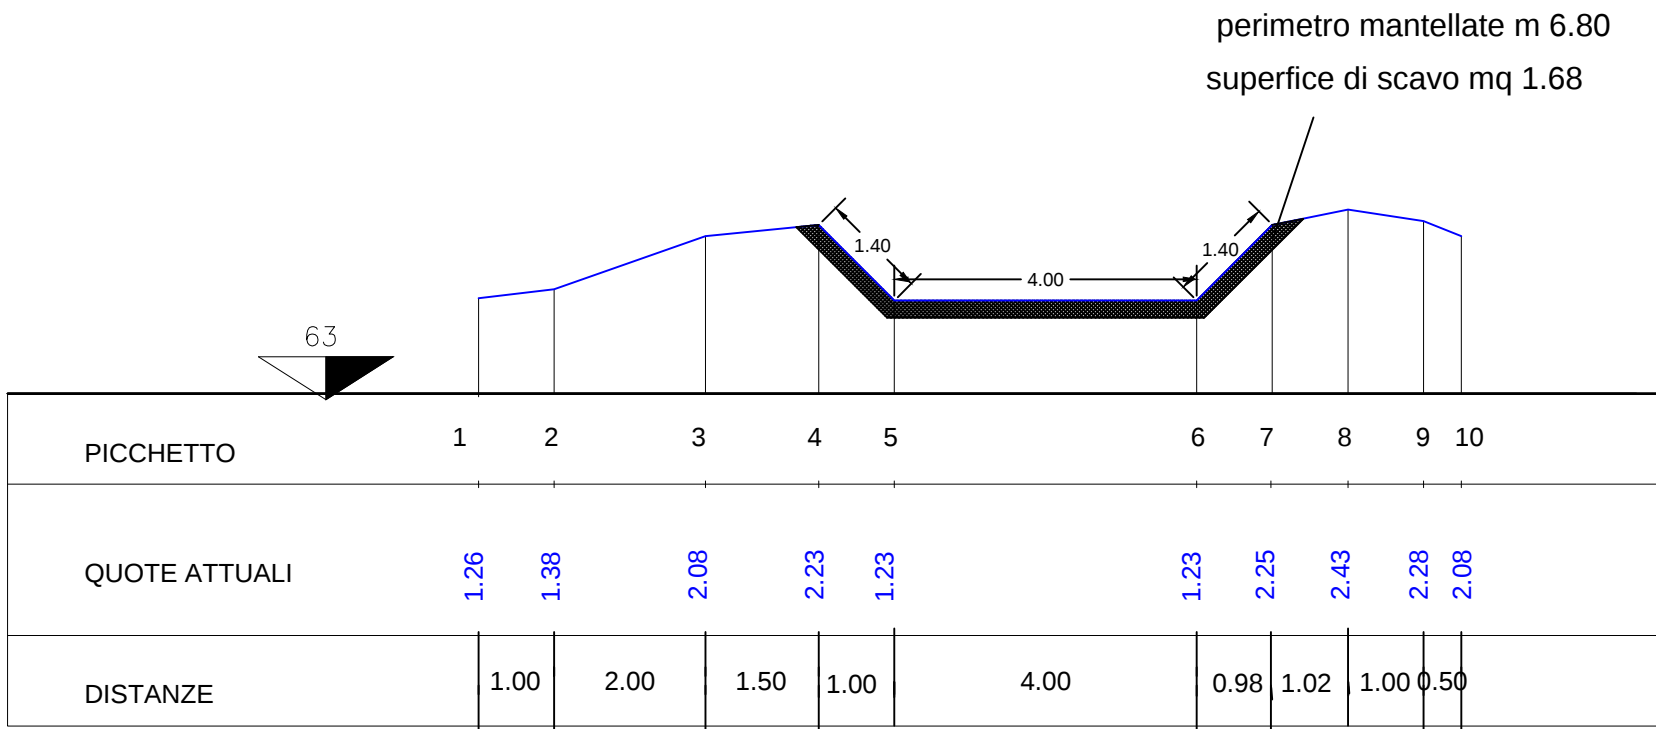


SEZIONI TRASVERSALE Scala 1:100

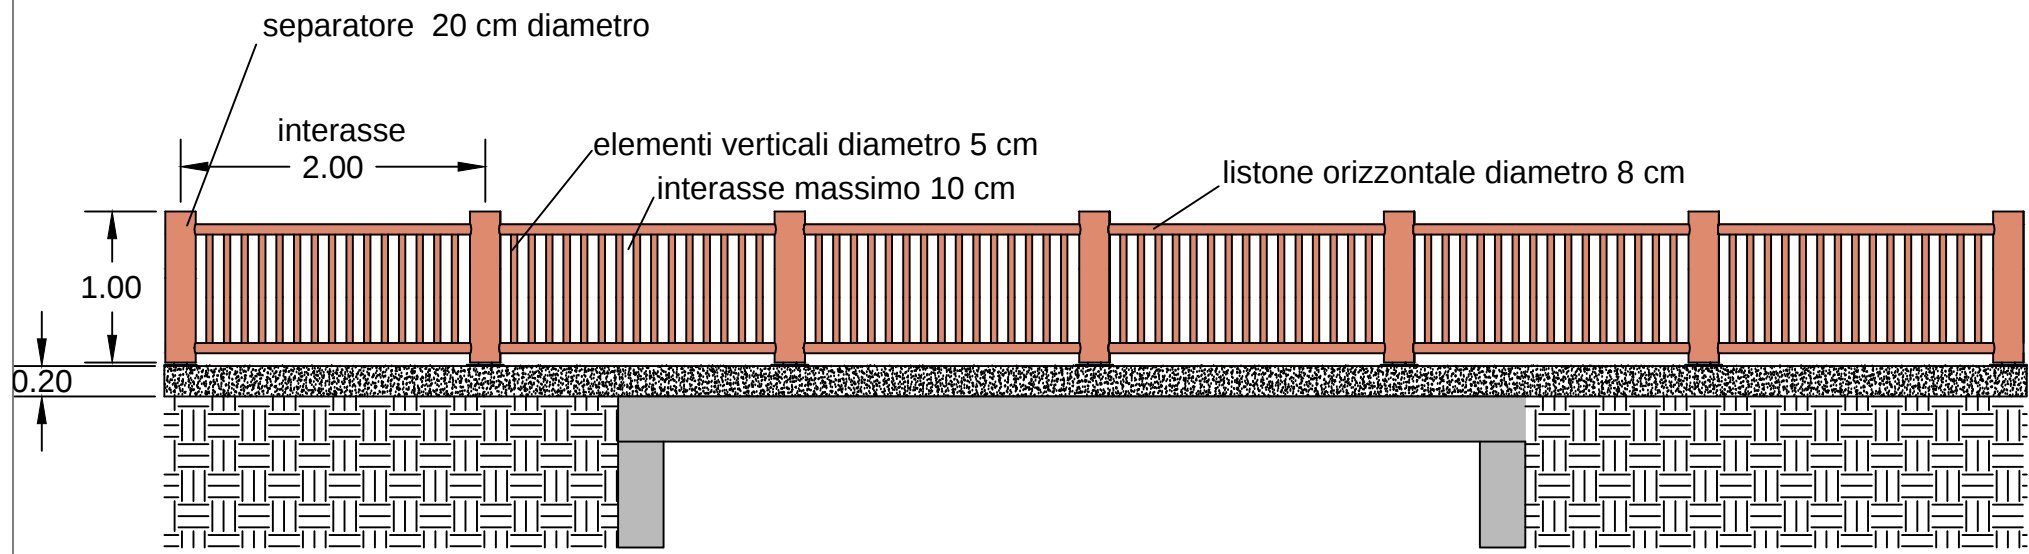

PROSPETTO PARAPETTO Scala 1:50

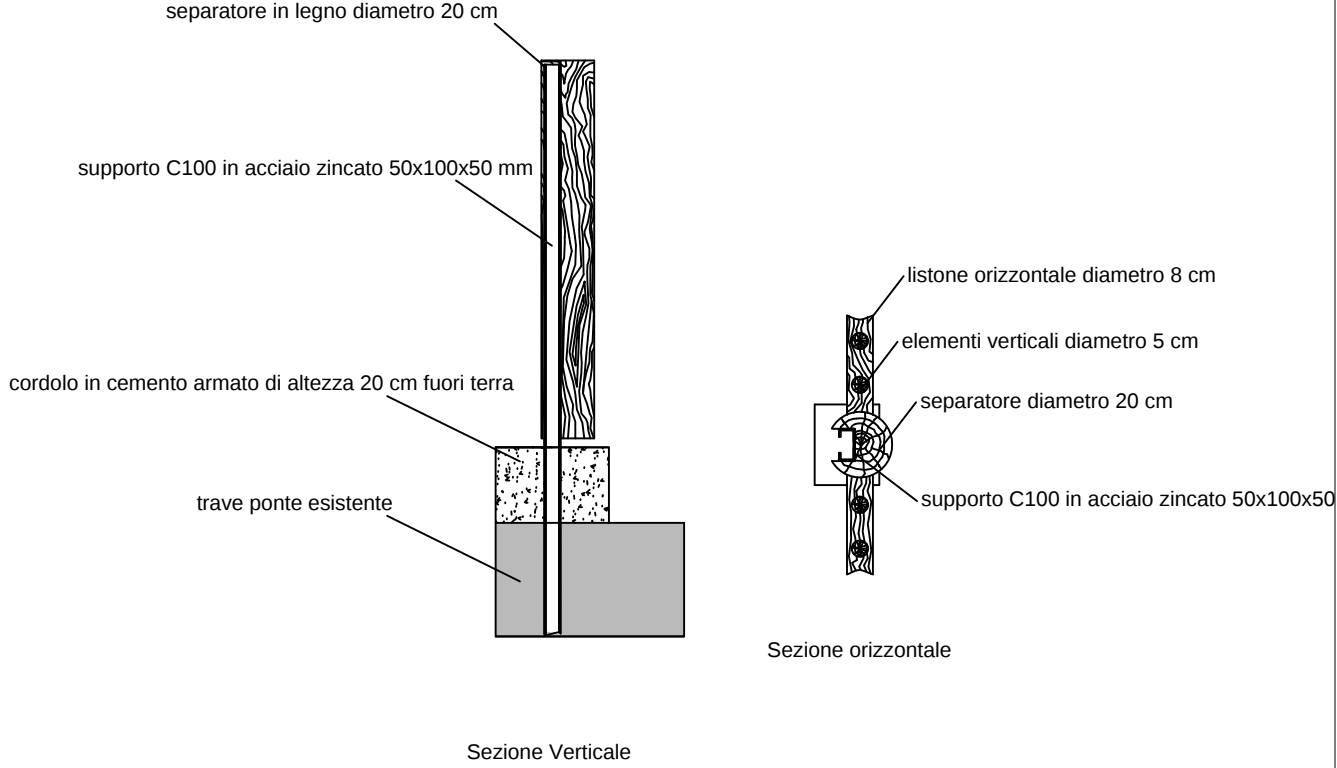

SEZIONI PARAPETTO Scala 1:20

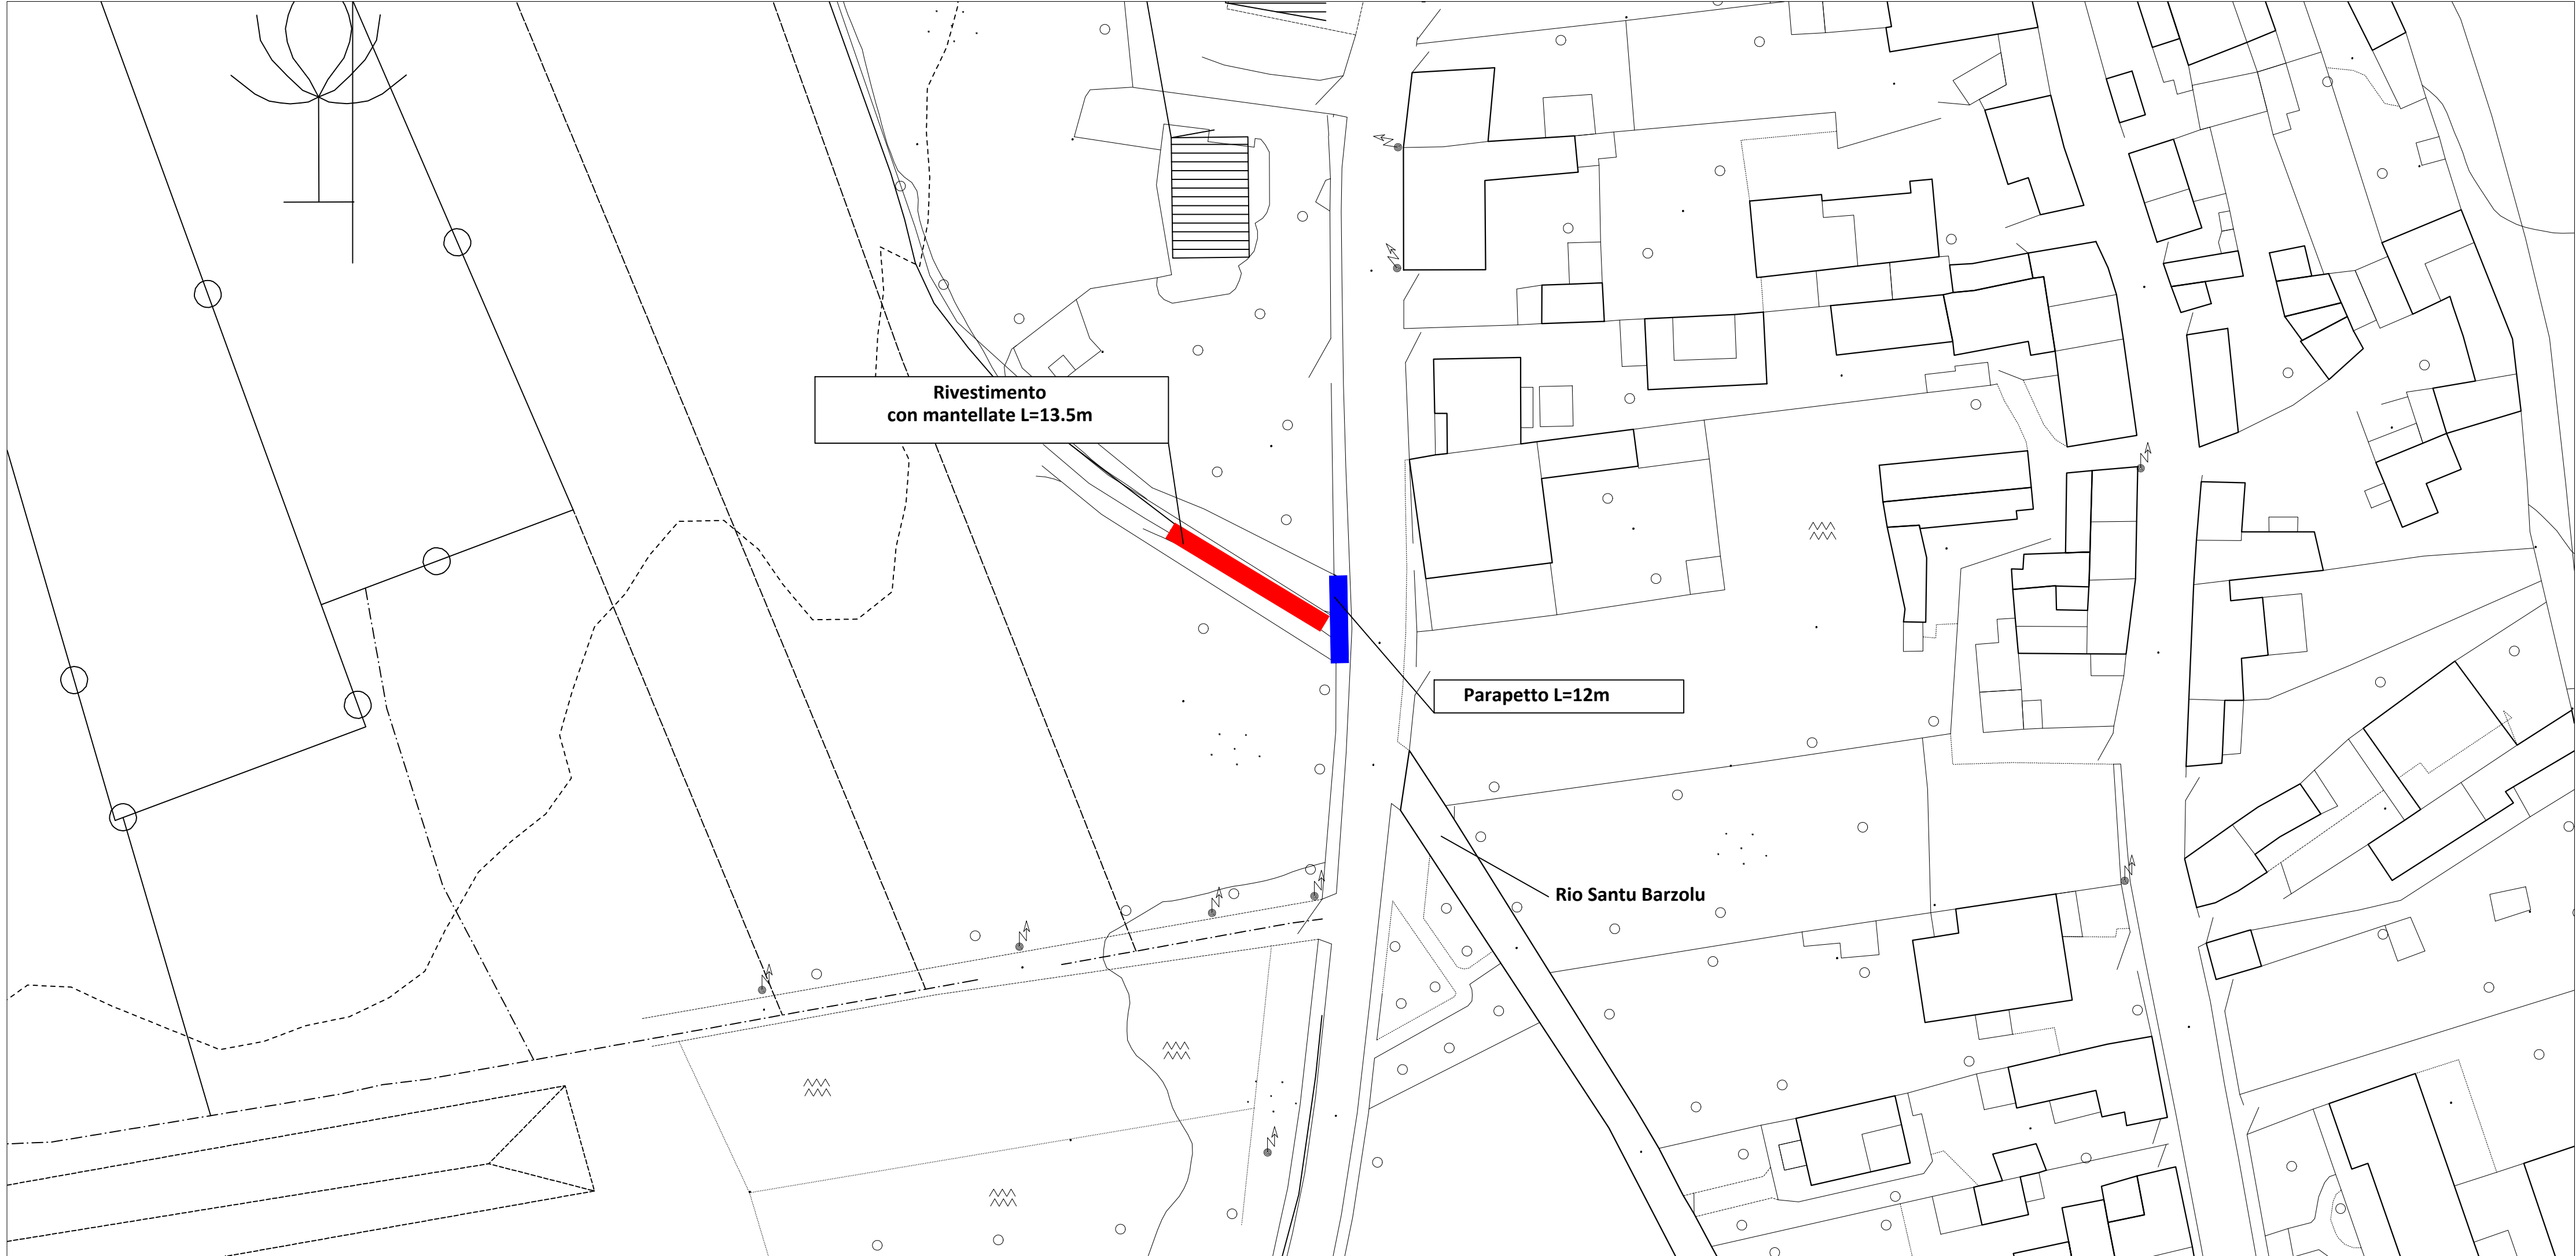

PLANIMETRIA Scala 1:500

COMUNE DI PISCINAS

COMMITTENTE
Amministrazzione comunale di PISCINAS

SINDACO
Mariano Cogotti

RESPONSABILE PROTEZIONE CIVILE
Geom. Giampiero Secci

PROFESSIONISTI INCARICATI
Ing. Roberta Lai
Via Fleming 4 09126 Cagliari
te. 3480332904
mail ing.robertalai@gmail.com

LAVORI DI PROTEZIONE CIVILE SUL RIO FUNTANALUMA E RIO SANTU BARZOLU

Progetto di fattibilità tecnica ed economica

Elaborato

PLANIMETRIA E SEZIONI RIO SANTU BARZOLU

Tavola
04

Scala
varie

Data
DICEMBRE 2017

Rev.