


**Comune di Piscinas**  
 Provincia di Sud Sardegna

**AUMENTO PATRIMONIO BOSCHIVO  
 NELLE AREE INTERESSATE  
 DA FORME DI DEINDUSTRIALIZZAZIONE**

-  Aree perimetrate
-  Staccionata (100m)
-  Strade comunali
-  Barriere verdi (1500 piante di oleandro)

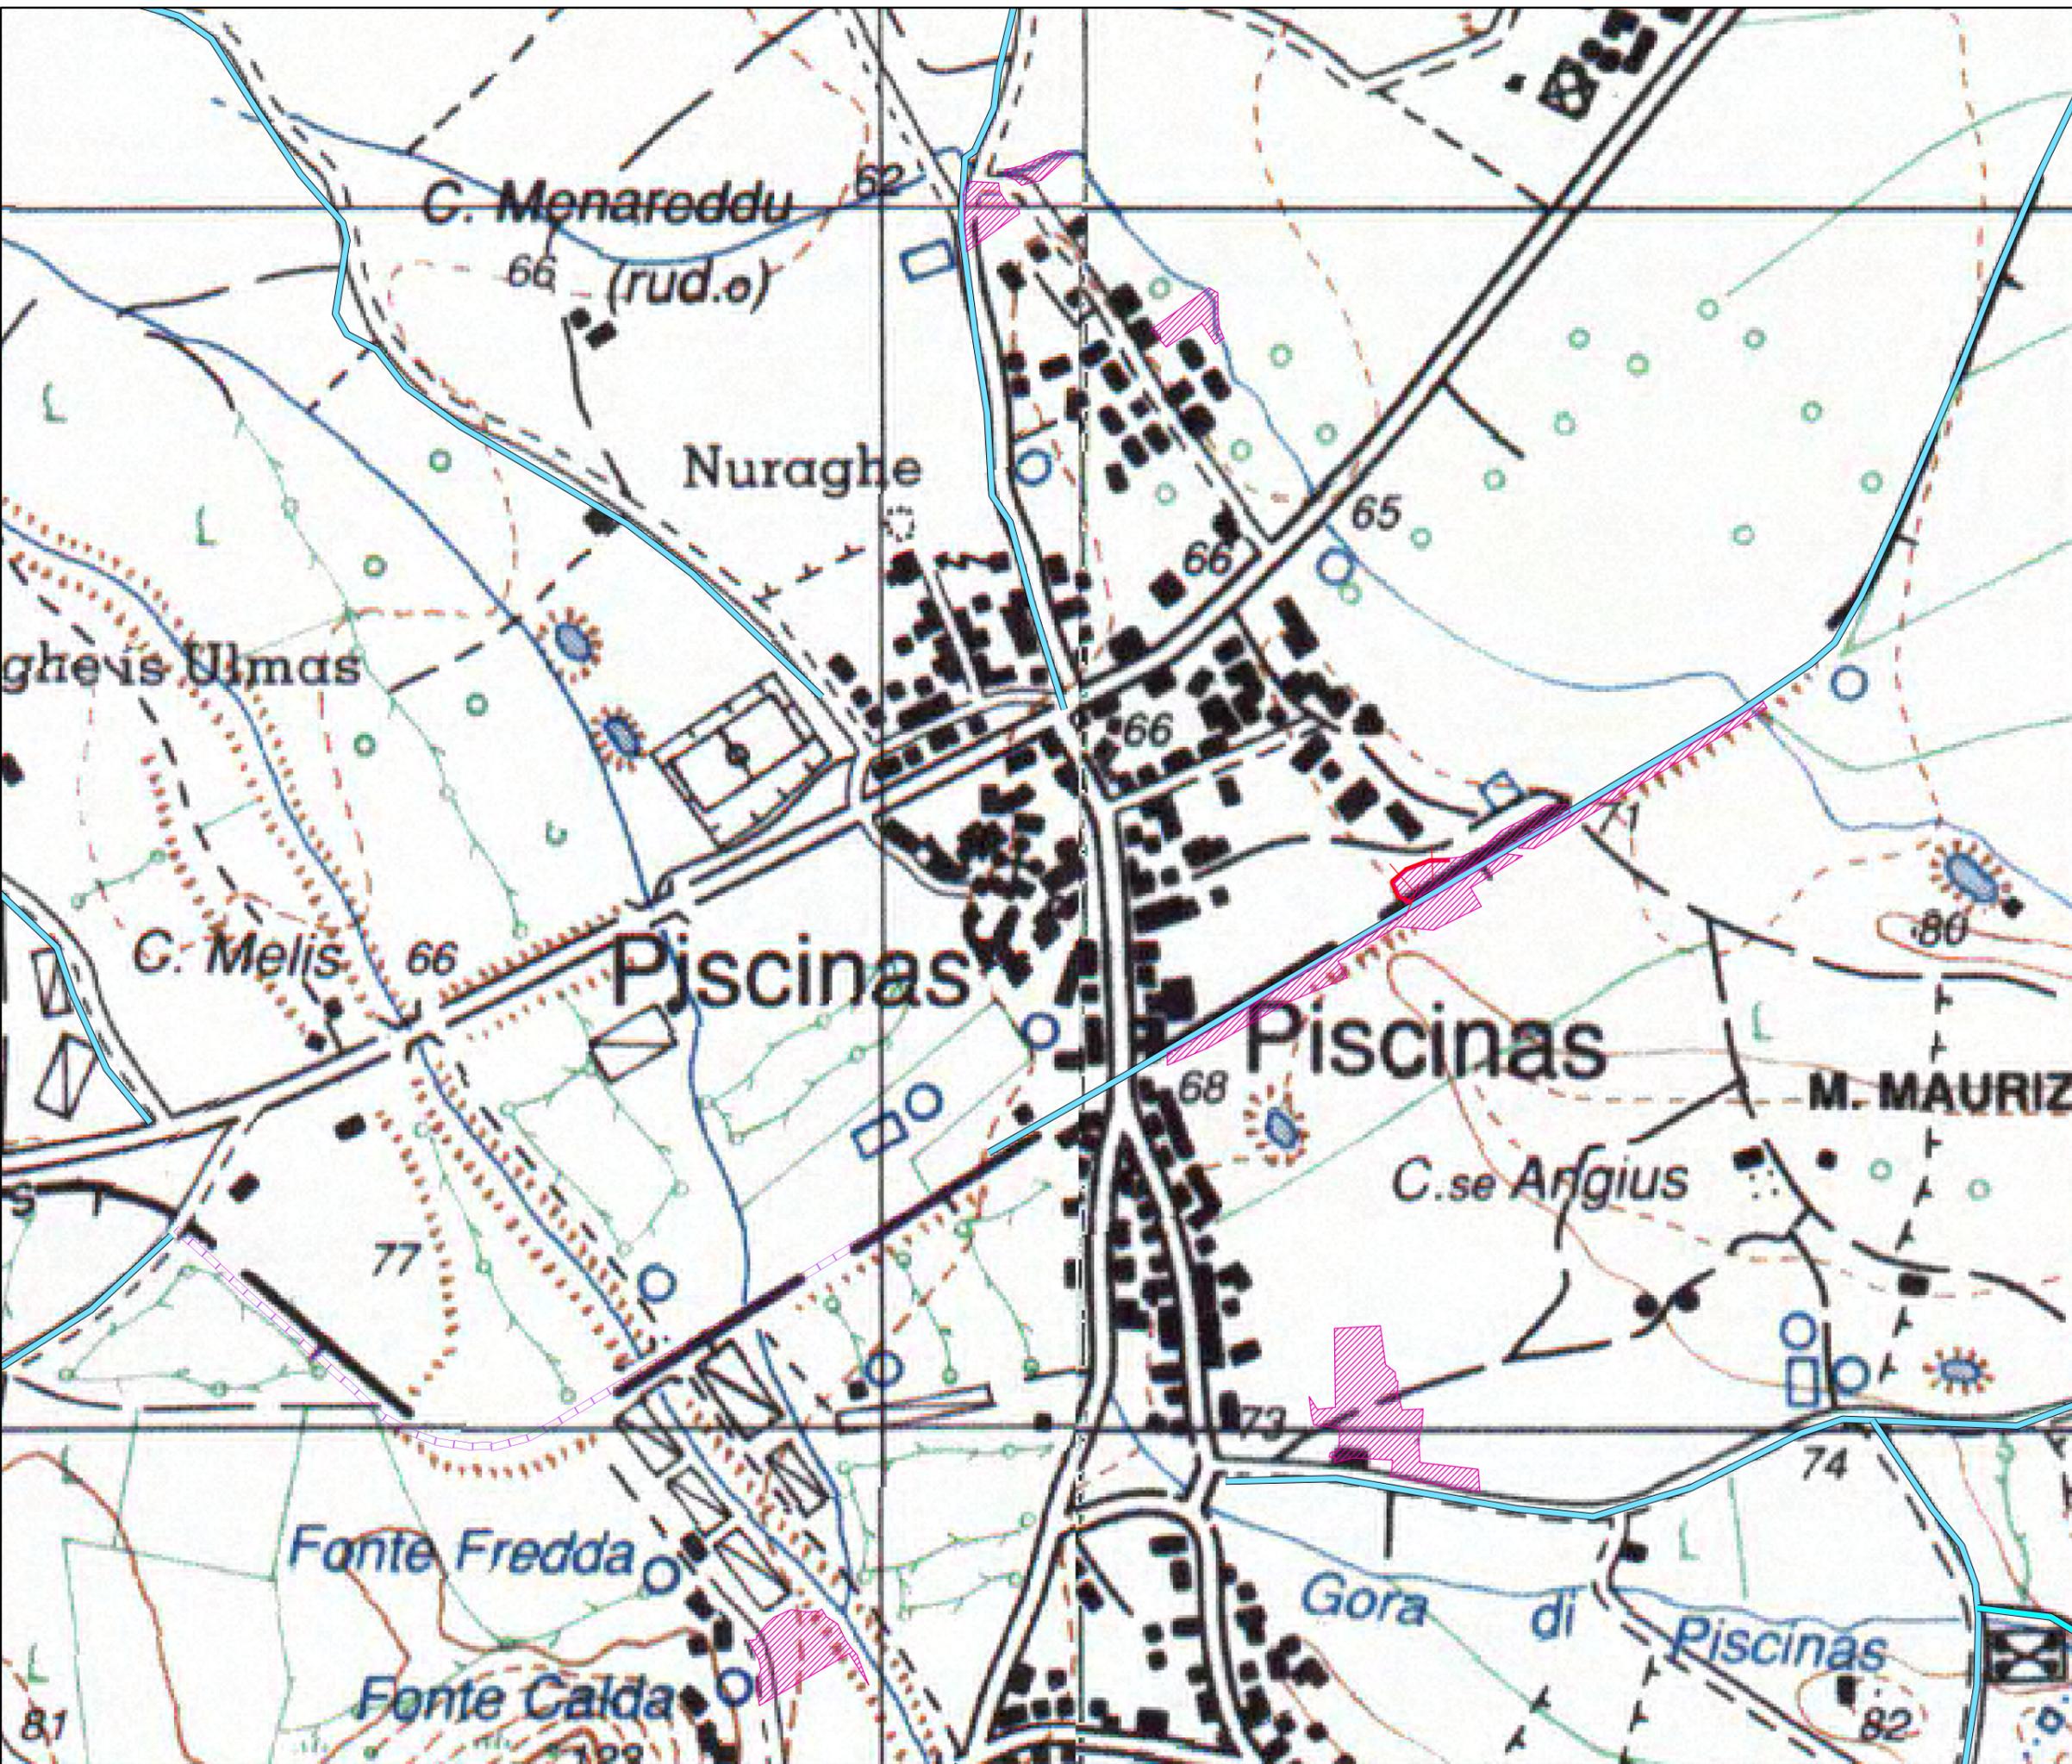

Le piante di oleandro della siepe perimetrale verranno messe a dimora rispettando il sesto di 1 metro lungo la fila.

Nelle aree perimetrate in viola e lungo fasce di circa 1m dall'asse stradale è previsto l'intervento di "Selvicoltura di prevenzione finalizzata alla riduzione della biomassa combustibile. Consistente in interventi di ripulitura delle vegetazione erbacea ed arbustiva". Il dettaglio delle superfici è riportato nel computo metrico e nella relazione tecnica.

