


SEZIONE AA Scala 1:50



PLANIMETRIA Scala 1:100

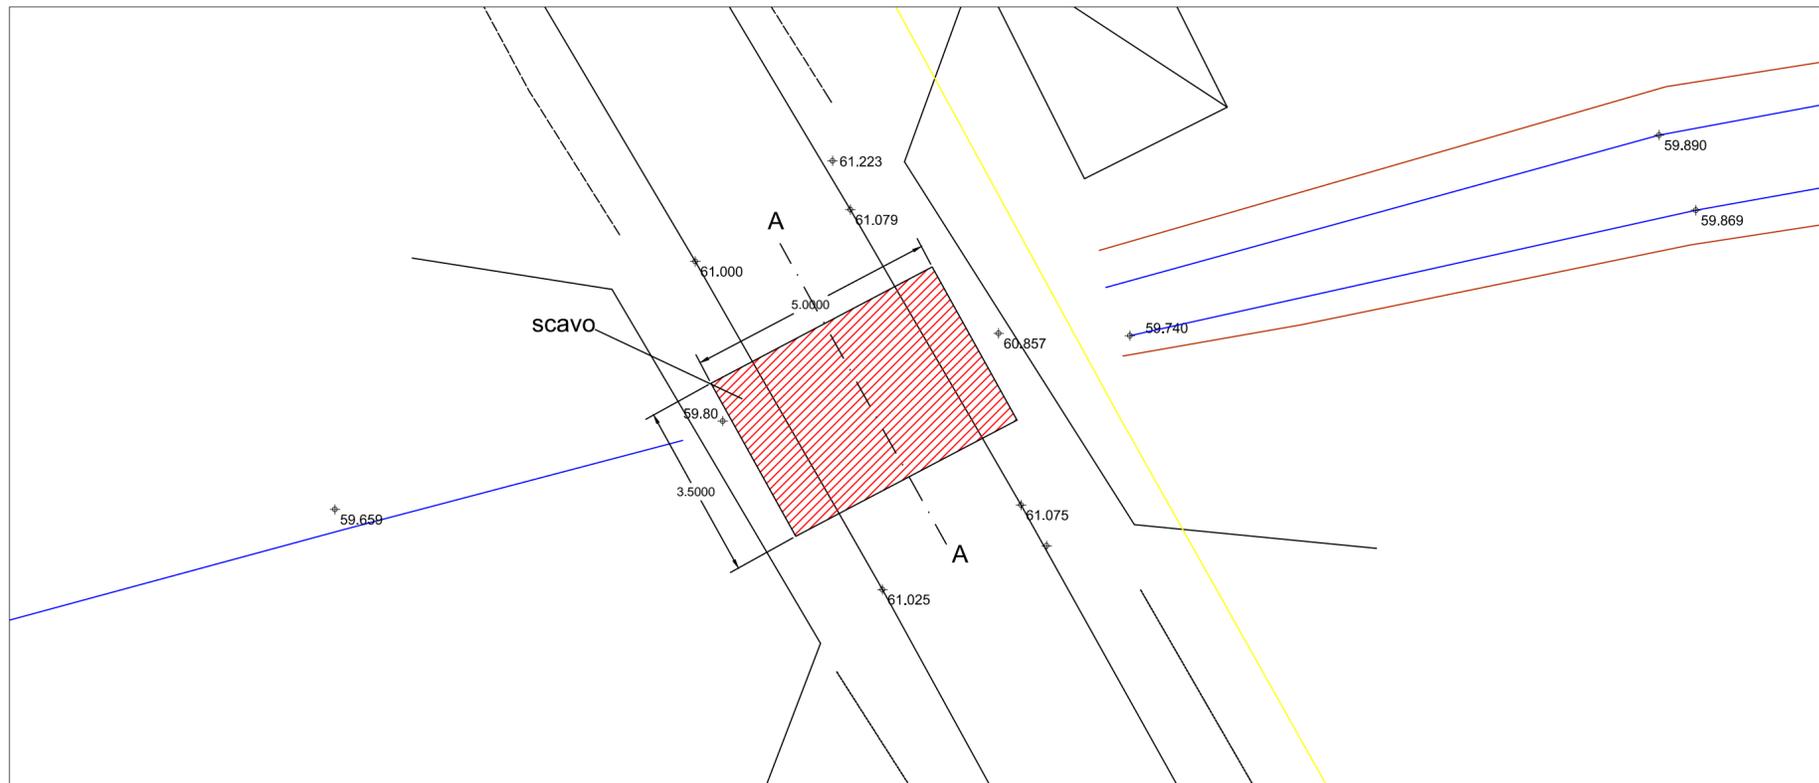

COMUNE DI PISCINAS

COMMITTENTE
Amministrazione comunale di
PISCINAS

SINDACO
Mariano Cogotti

RESPONSABILE DEL PROCEDIMENTO
Geom. Maurizio Desogus

PROFESSIONISTI INCARICATI
Ing. Roberta Lai
Via Fleming 4 09126 Cagliari
te. 3480332904
mail ing.robetalai@gmail.com

LAVORI DI REALIZZAZIONE
DELL'ATTRAVERSAMENTO
DELLA STRADA VICINALE IS ARRUS
SUL RIO FUNTANALUMA

Progetto definitivo-esecutivo

DEMOLIZIONI E MOVIMENTI TERRA

Elaborato

Tavola

05

Scala

varie

Data

GIUGNO 2019

Rev.