



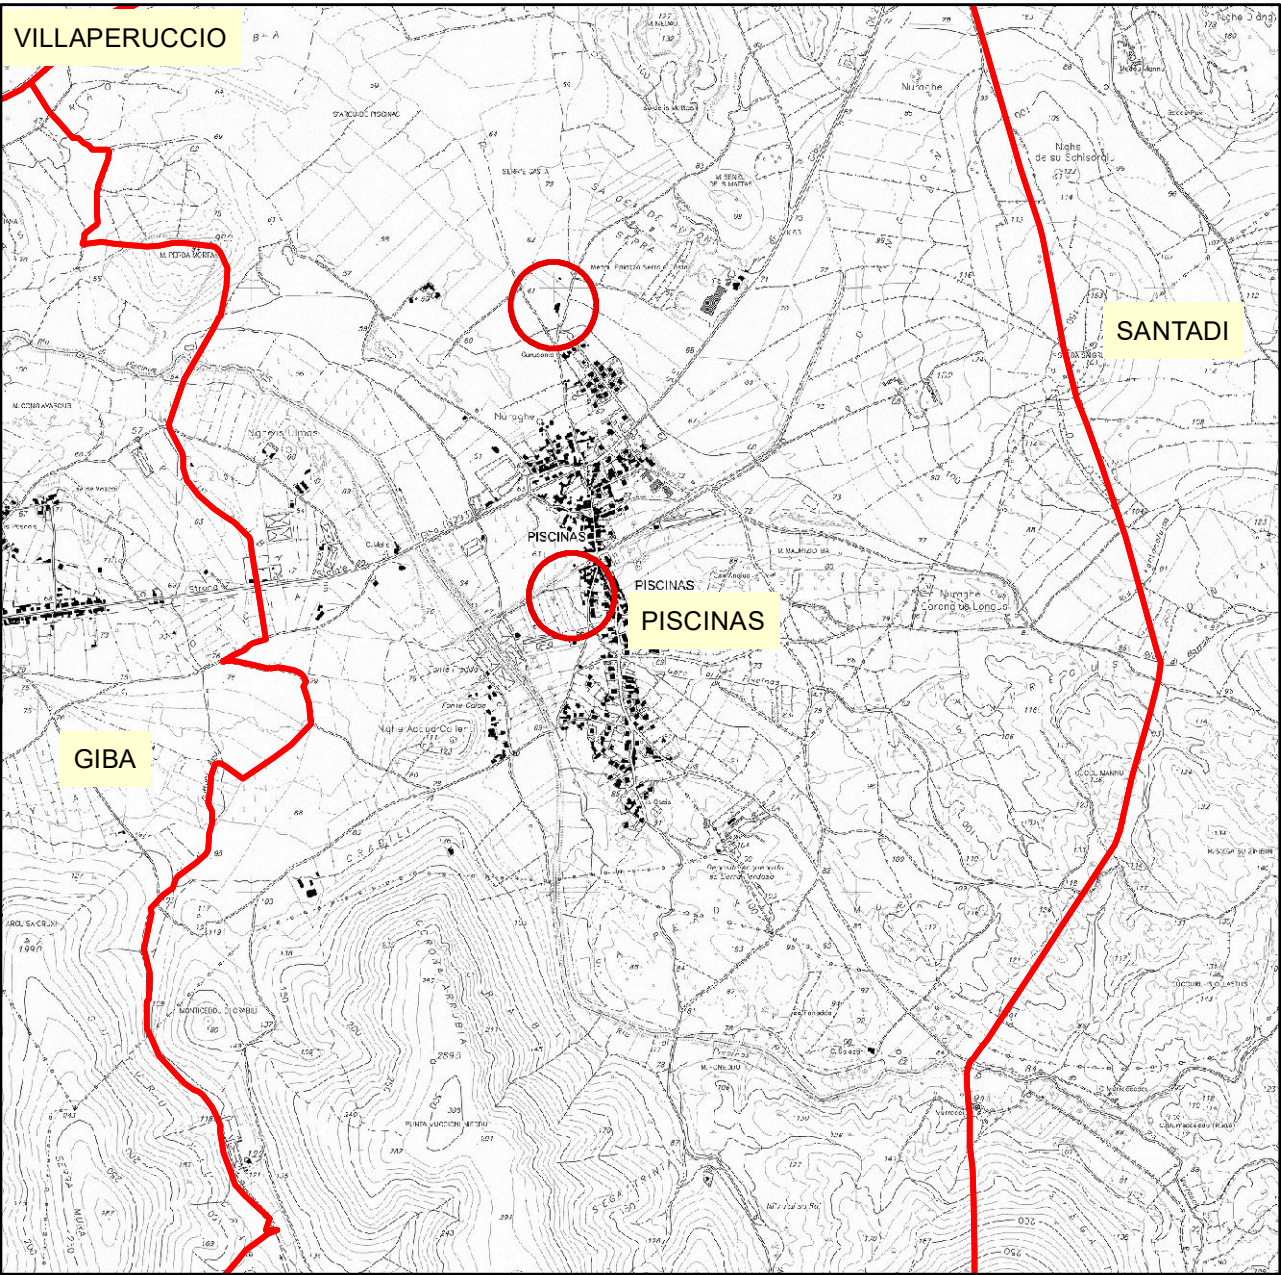

Planimetria del territorio comunale (base IGM) Scala 1:25000

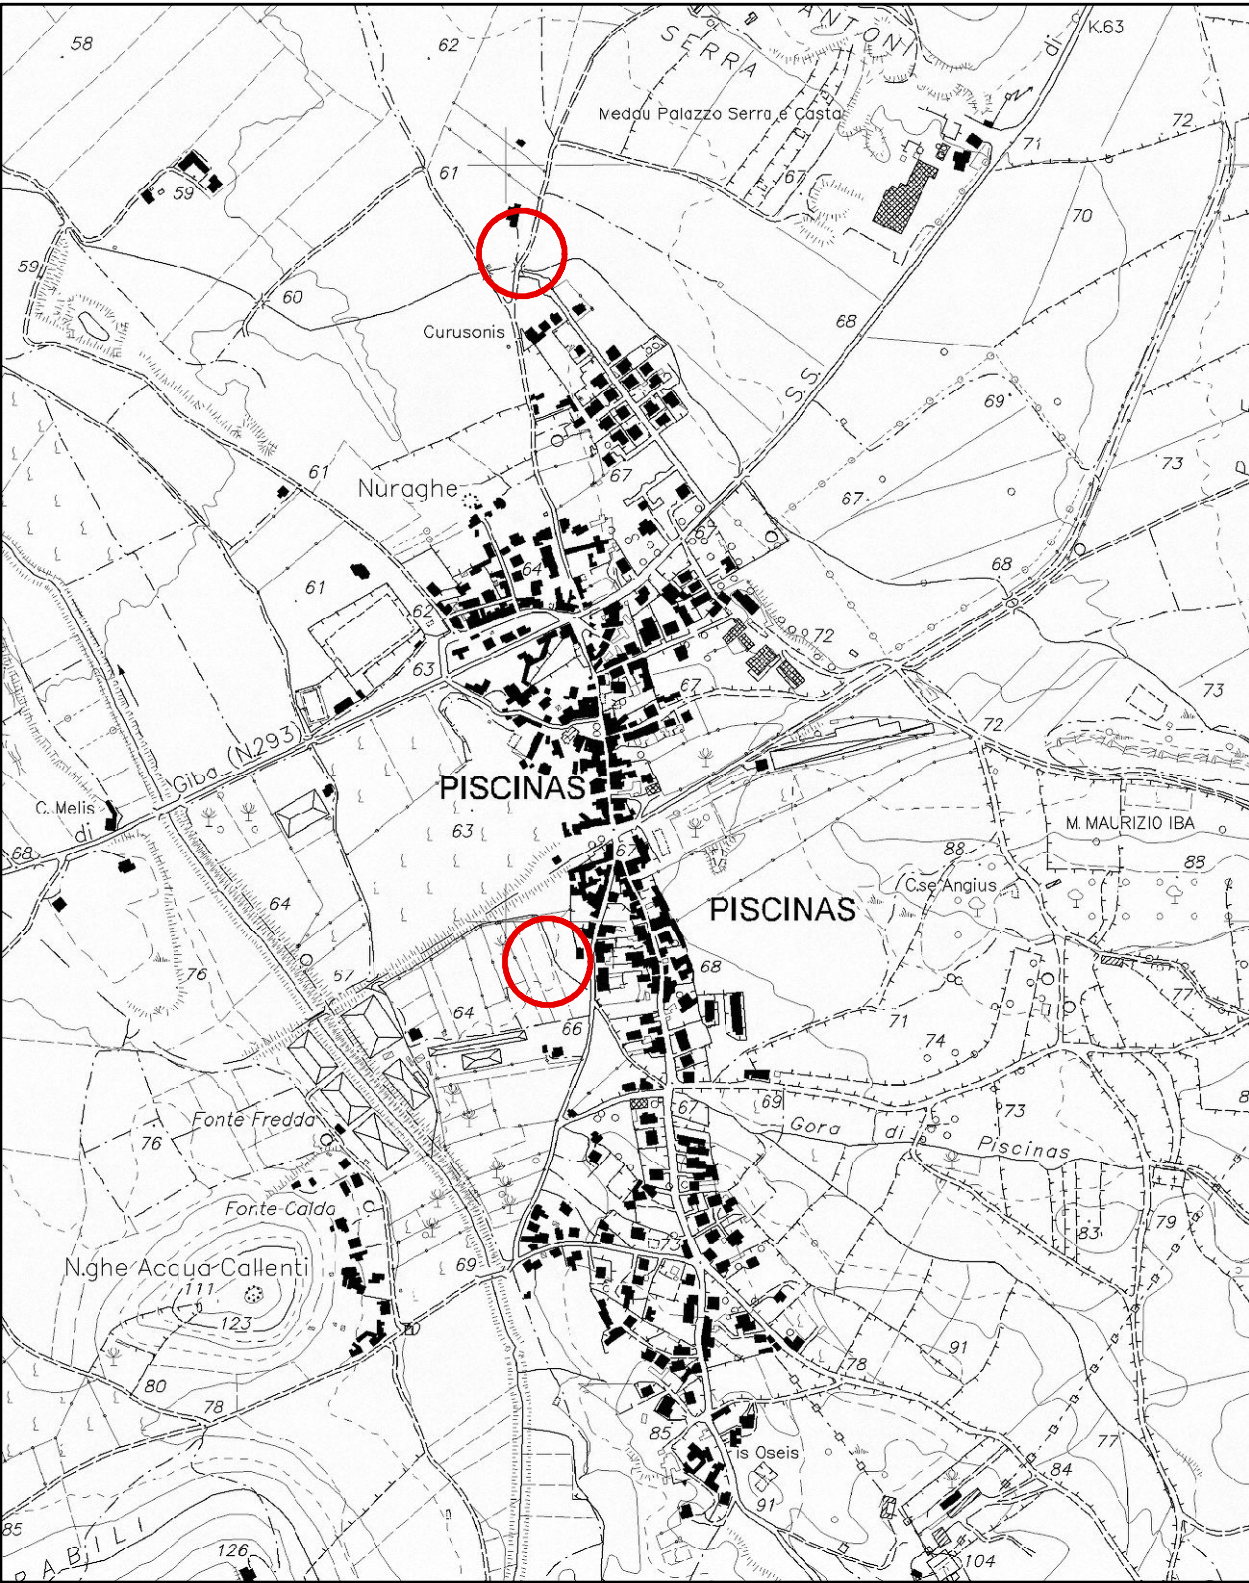

Planimetria del territorio comunale (base CTR) Scala 1:10000



Stralcio Ortofoto 2006 Scala 1:4000



COMUNE DI PISCINAS

COMMITTENTE

Amministrazione Comunale di PISCINAS

SINDACO

Mariano Cogotti

RESPONSABILE DEL PROCEDIMENTO

Geom. Giampiero Secci

PROGETTISTA INCARICATO

Ing. Roberta Lai
Via Fleming 4, 09126 Cagliari
tel. 3480332904
mail ing.robertalai@gmail.com

LAVORI DI PROTEZIONE CIVILE SUL RIO FUNTANALUMA E RIO SANTU BARZOLU

Progetto definitivo-esecutivo

Elaborato

INQUADRAMENTO TERRITORIALE

Tavola

01

Scala

Data

DICEMBRE 2017

Rev.