




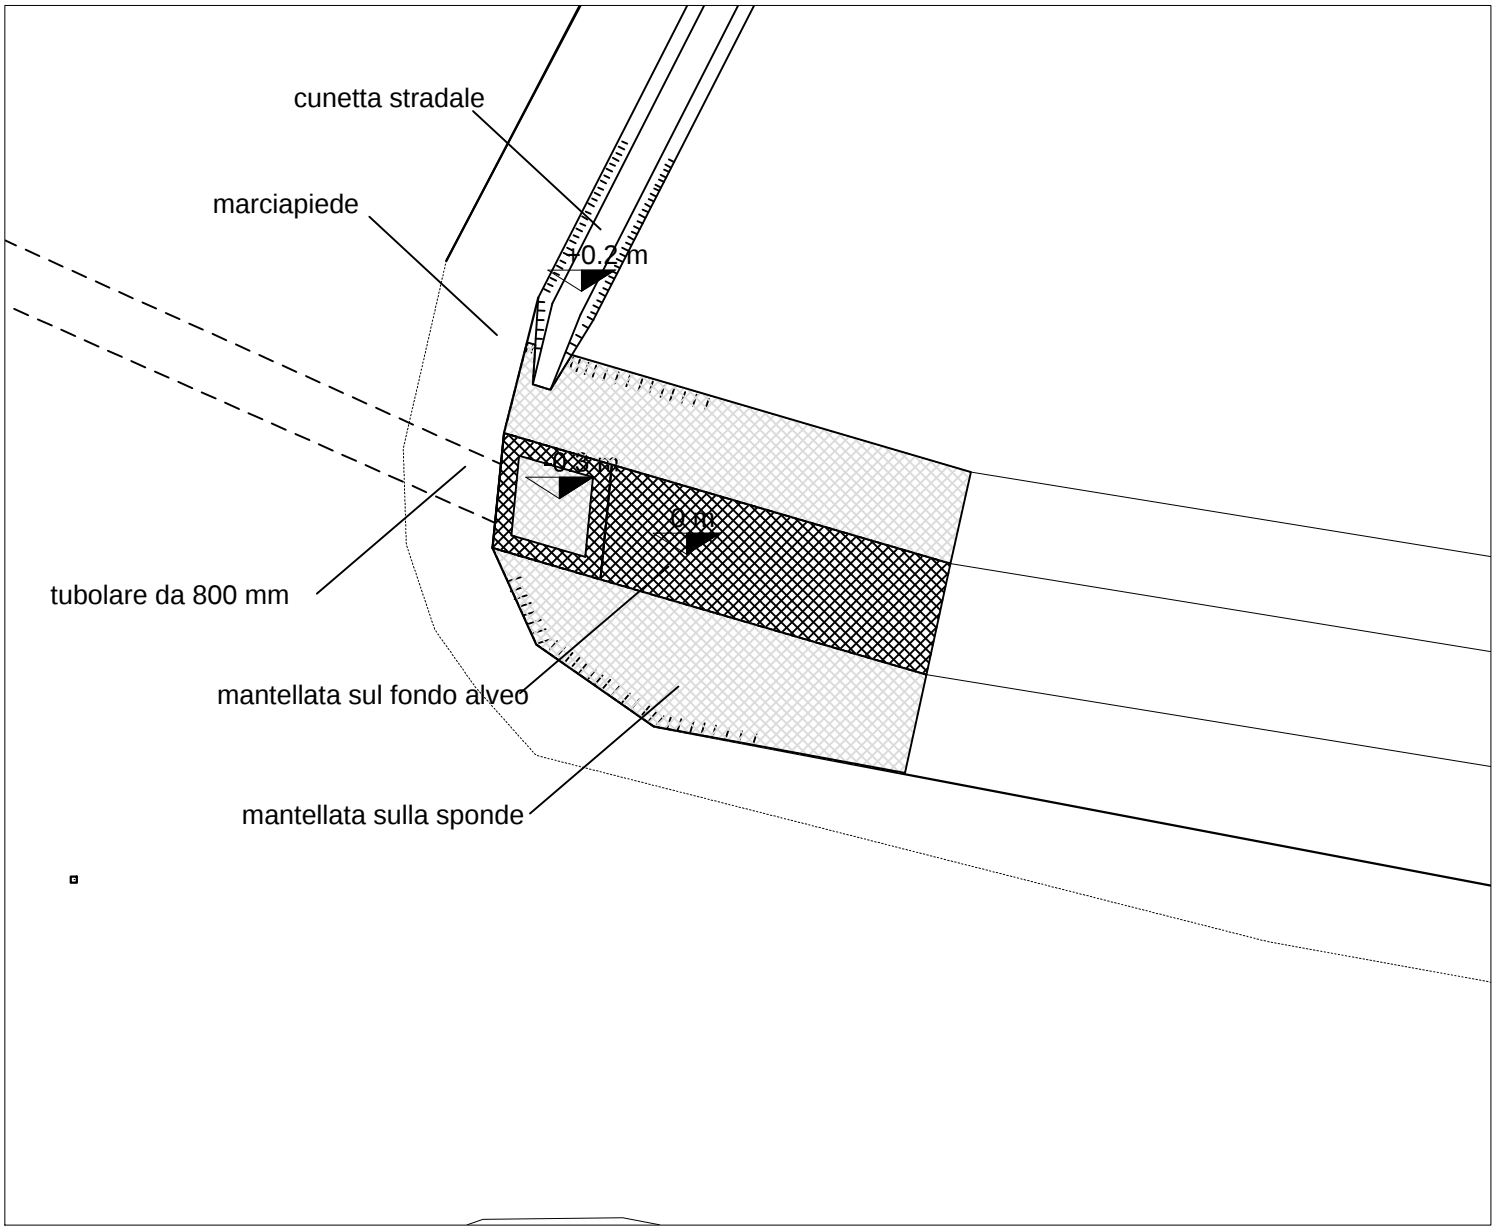


PARTICOLARE OPERA DI IMBOCCO
RIO FUNTANALUMA MONTE Scala 1:100

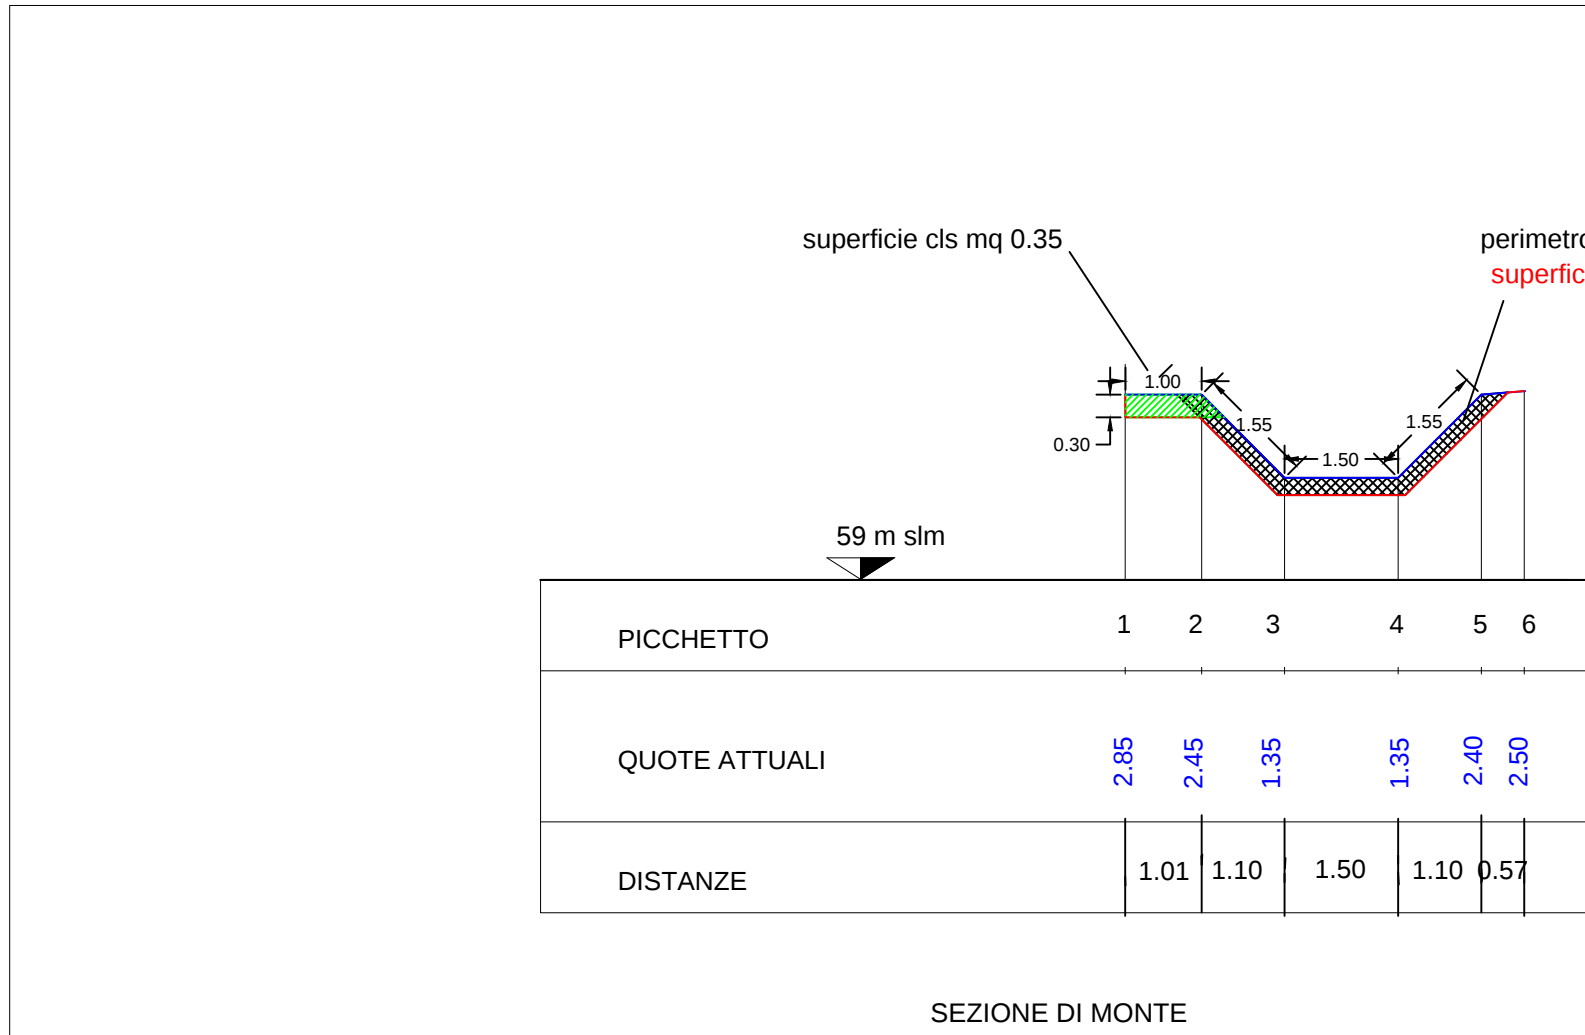


SEZIONI TRASVERSALI Scala 1:100

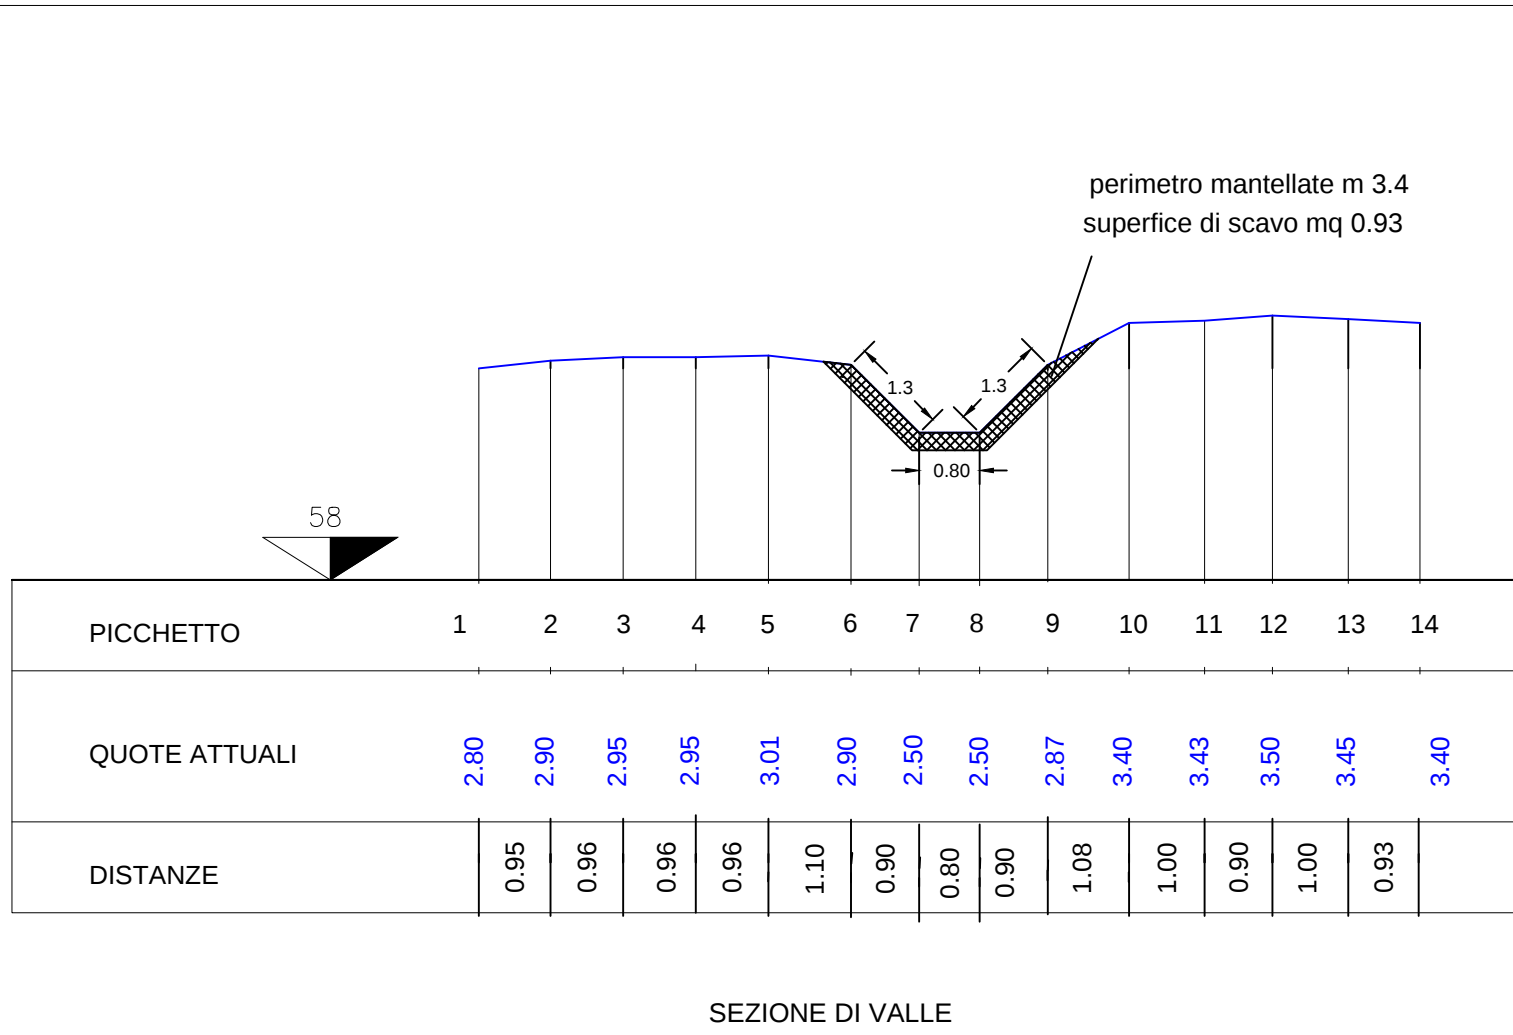


SEZIONE DI VALLE

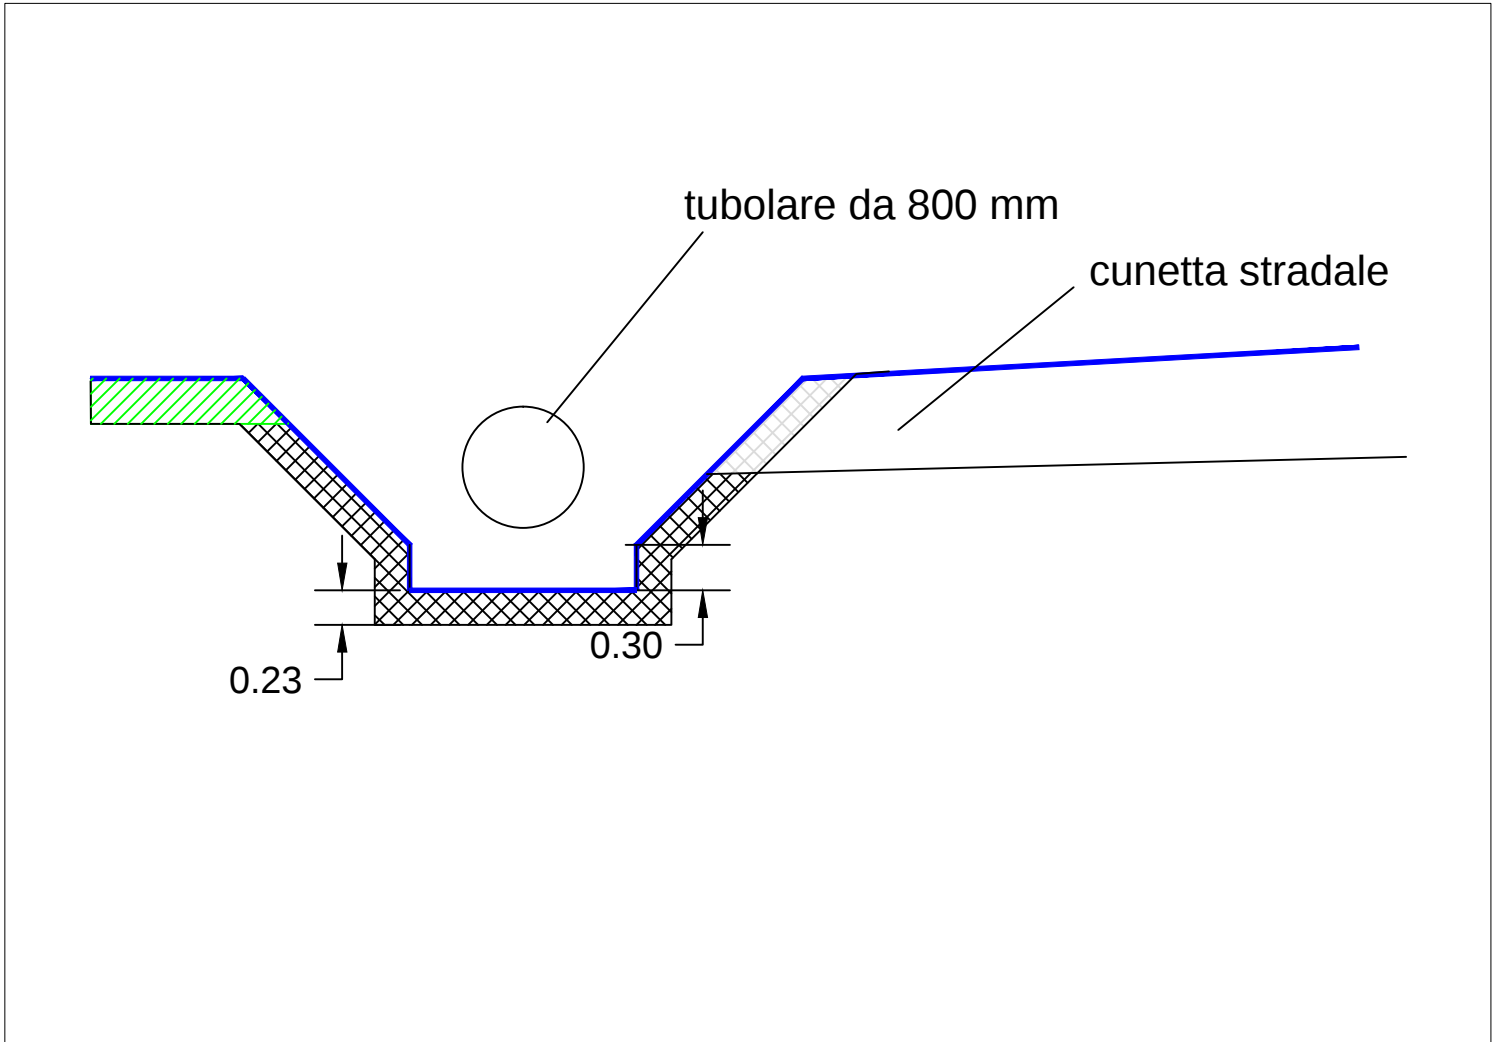


PARTICOLARE OPERA DI IMBOCCO
RIO FUNTANALUMA MONTE Scala 1:50

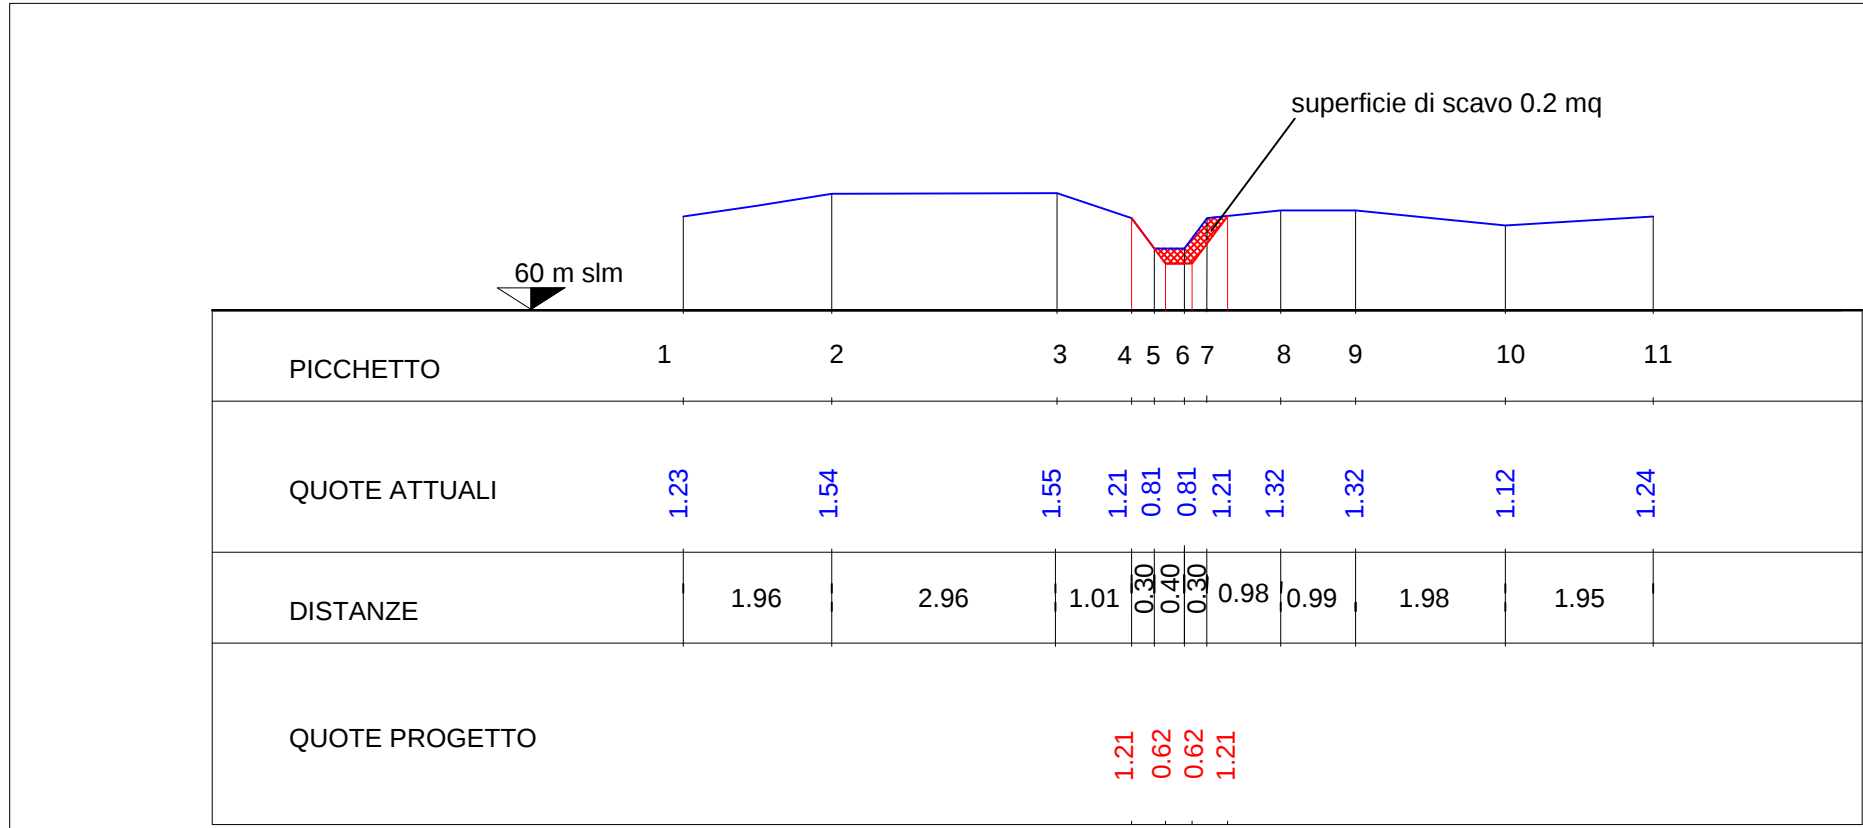


SEZIONI TRASVERSALE CUNETTA Scala 1:100

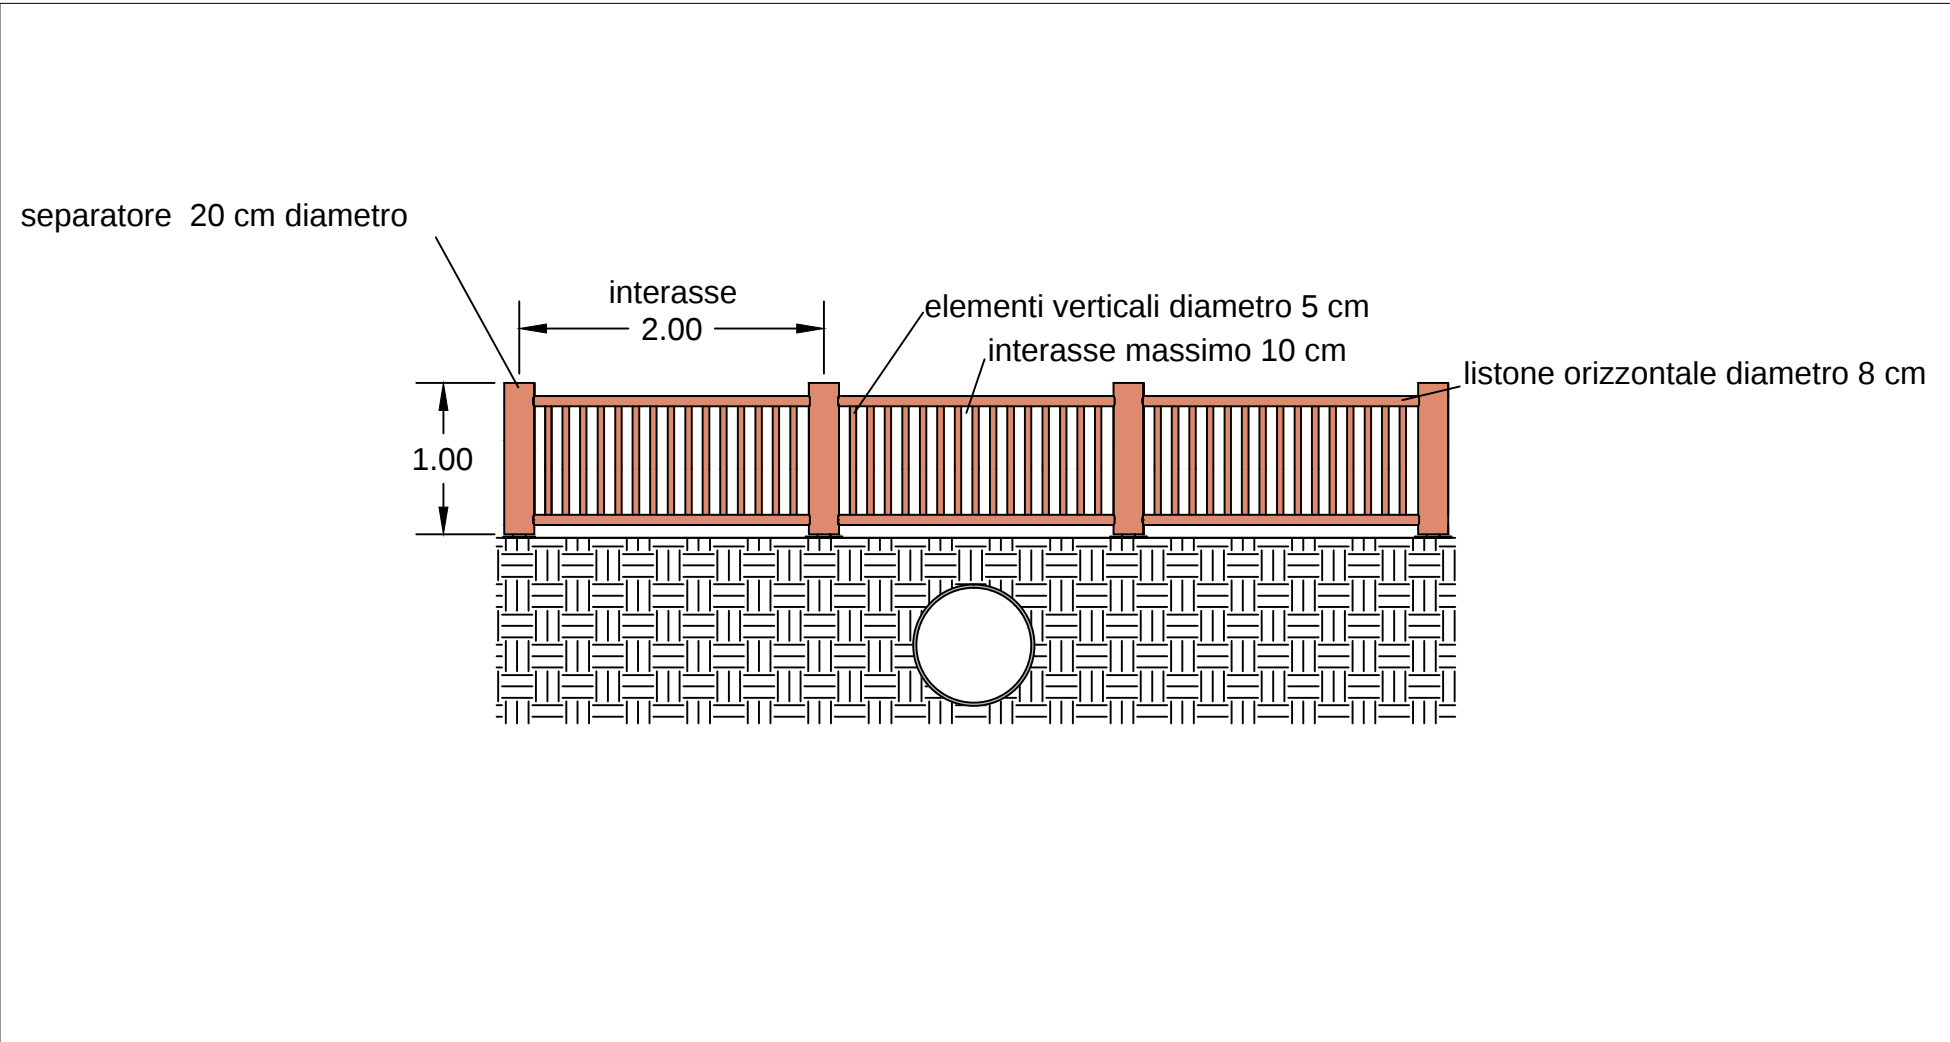


PROSPETTO E PIANTA PARAPETTO Scala 1:50

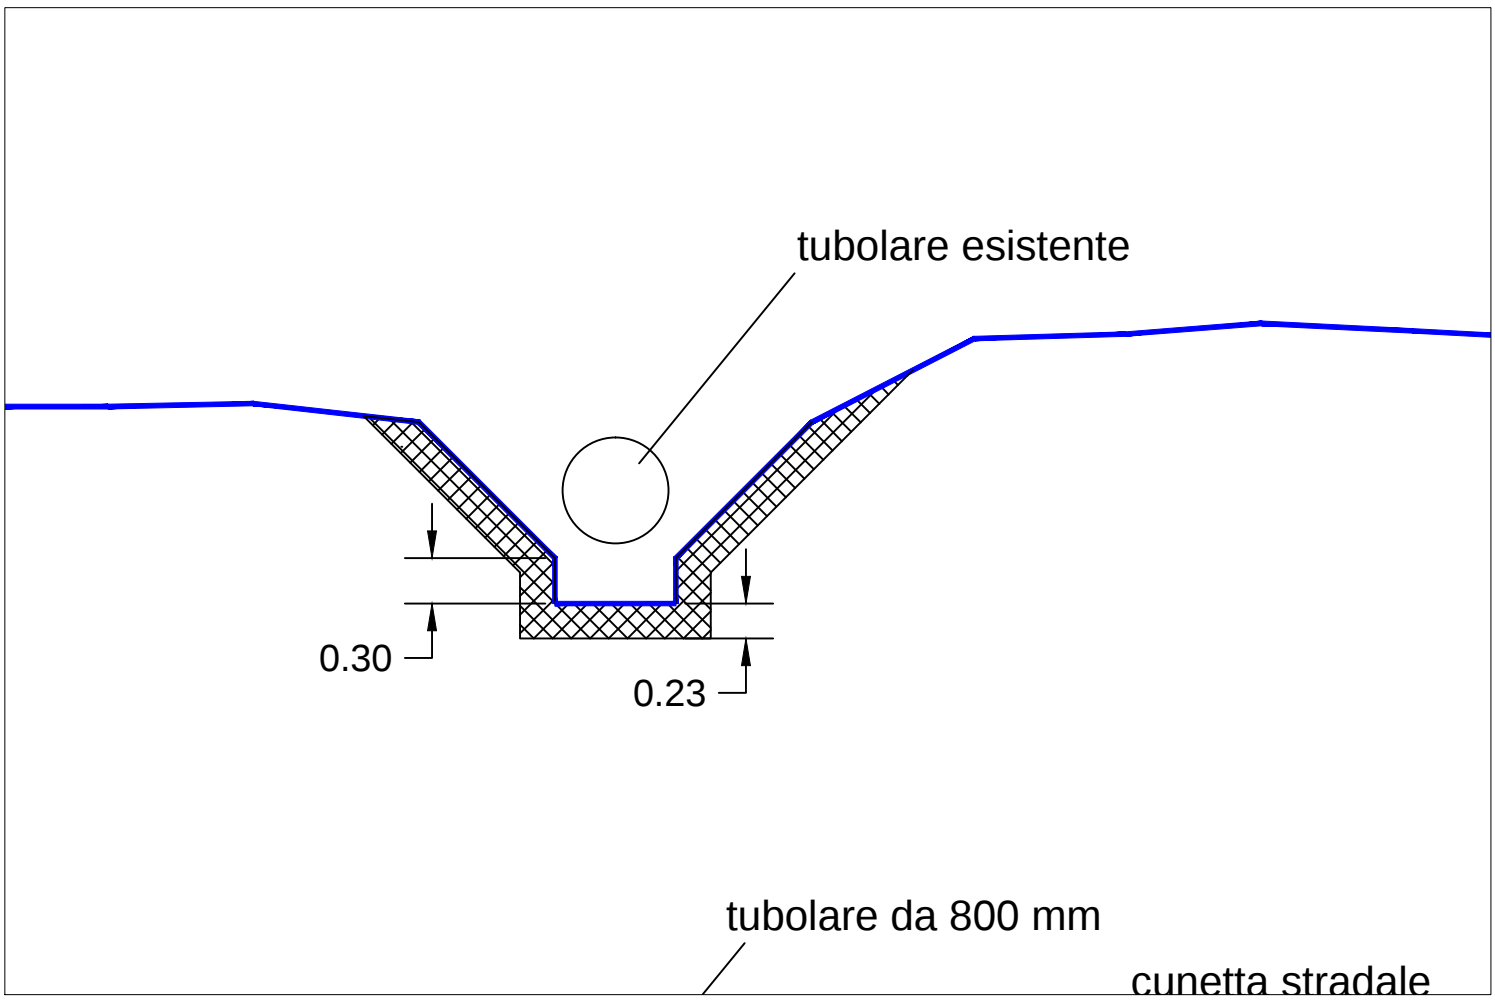


PARTICOLARE OPERA DI IMBOCCO
RIO FUNTANALUMA VALLE Scala 1:50

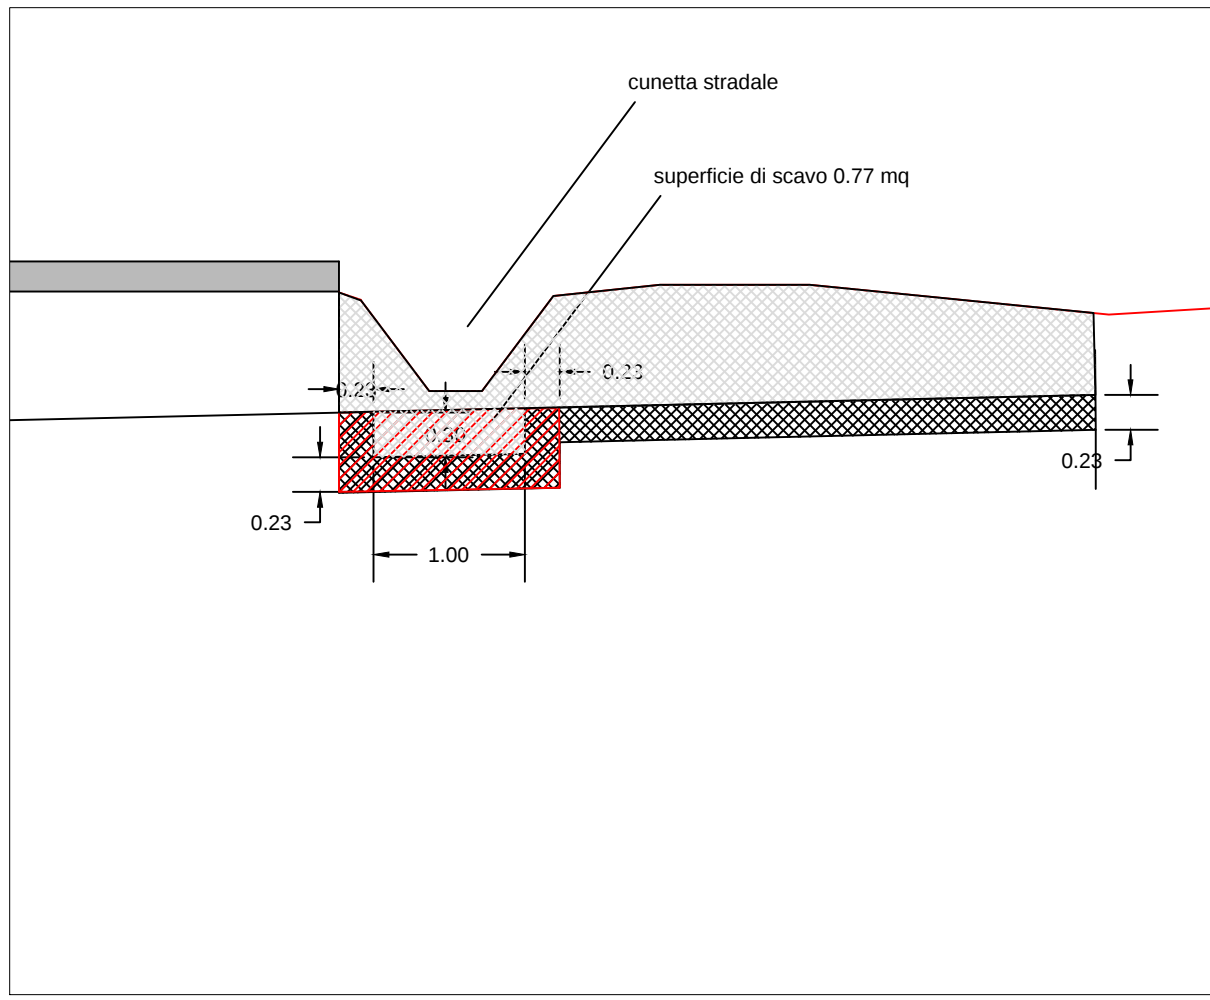


PARTICOLARE OPERA DI IMBOCCO
RIO FUNTANALUMA MONTE Scala 1:50

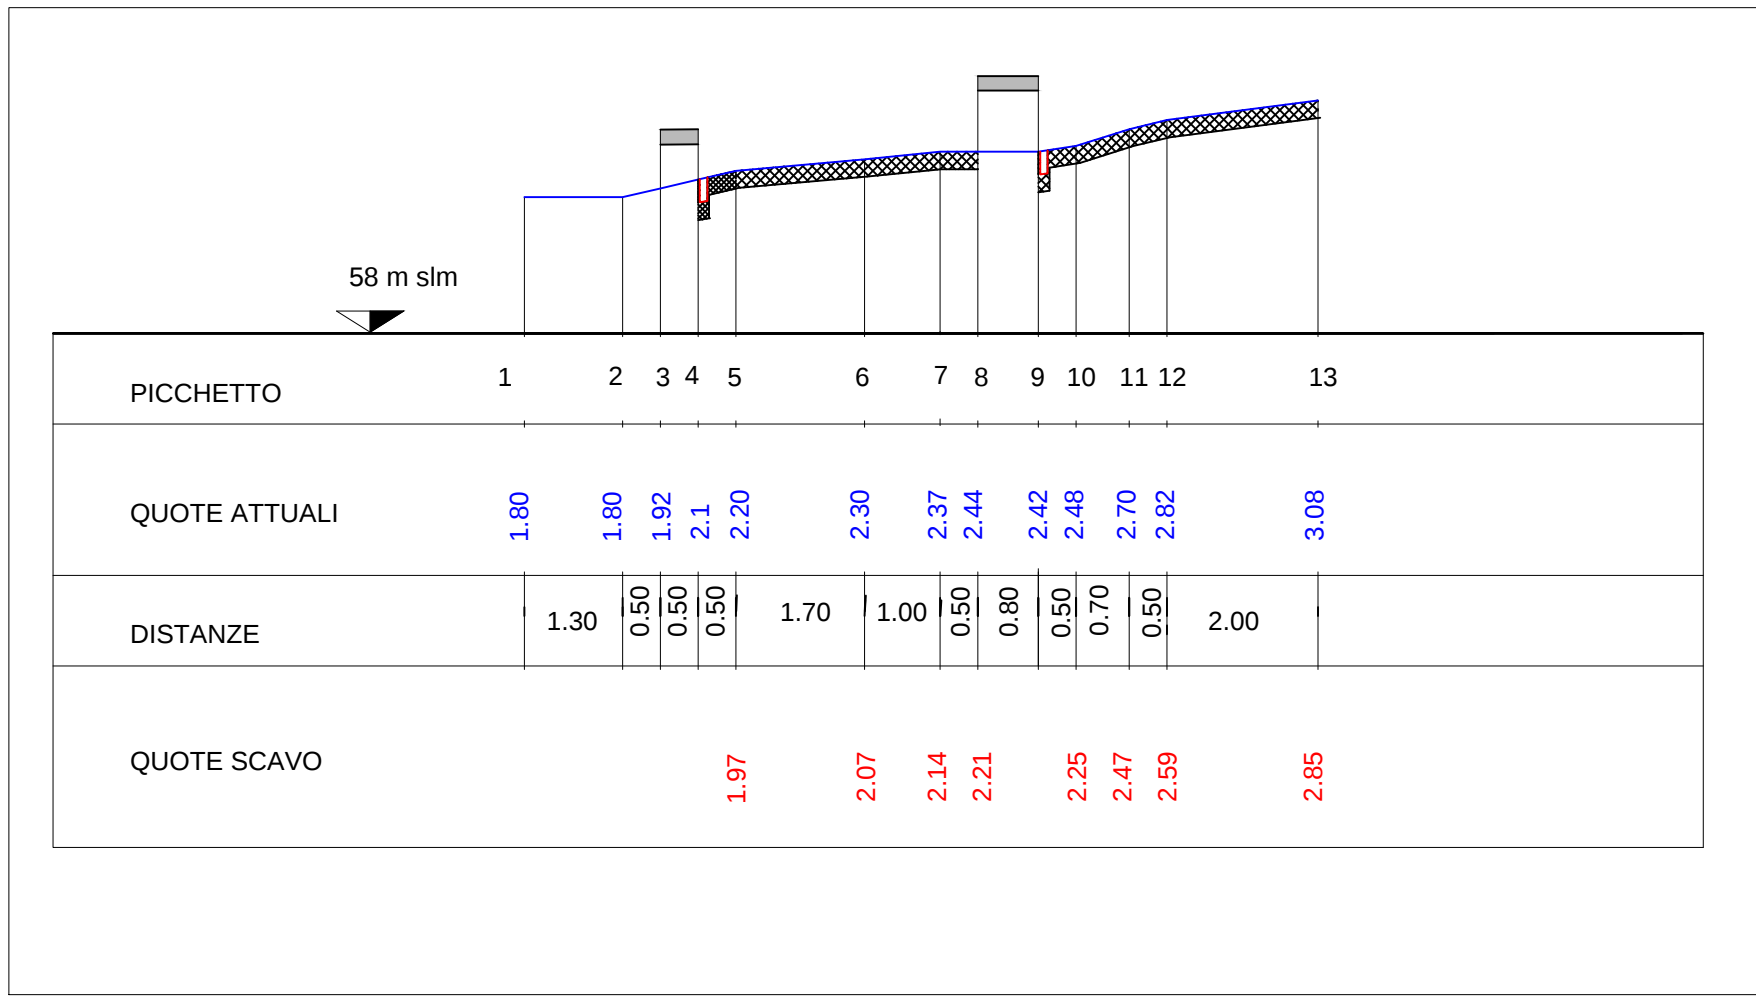

PROFILO RIO FUNTANALUMA Scala 1:100

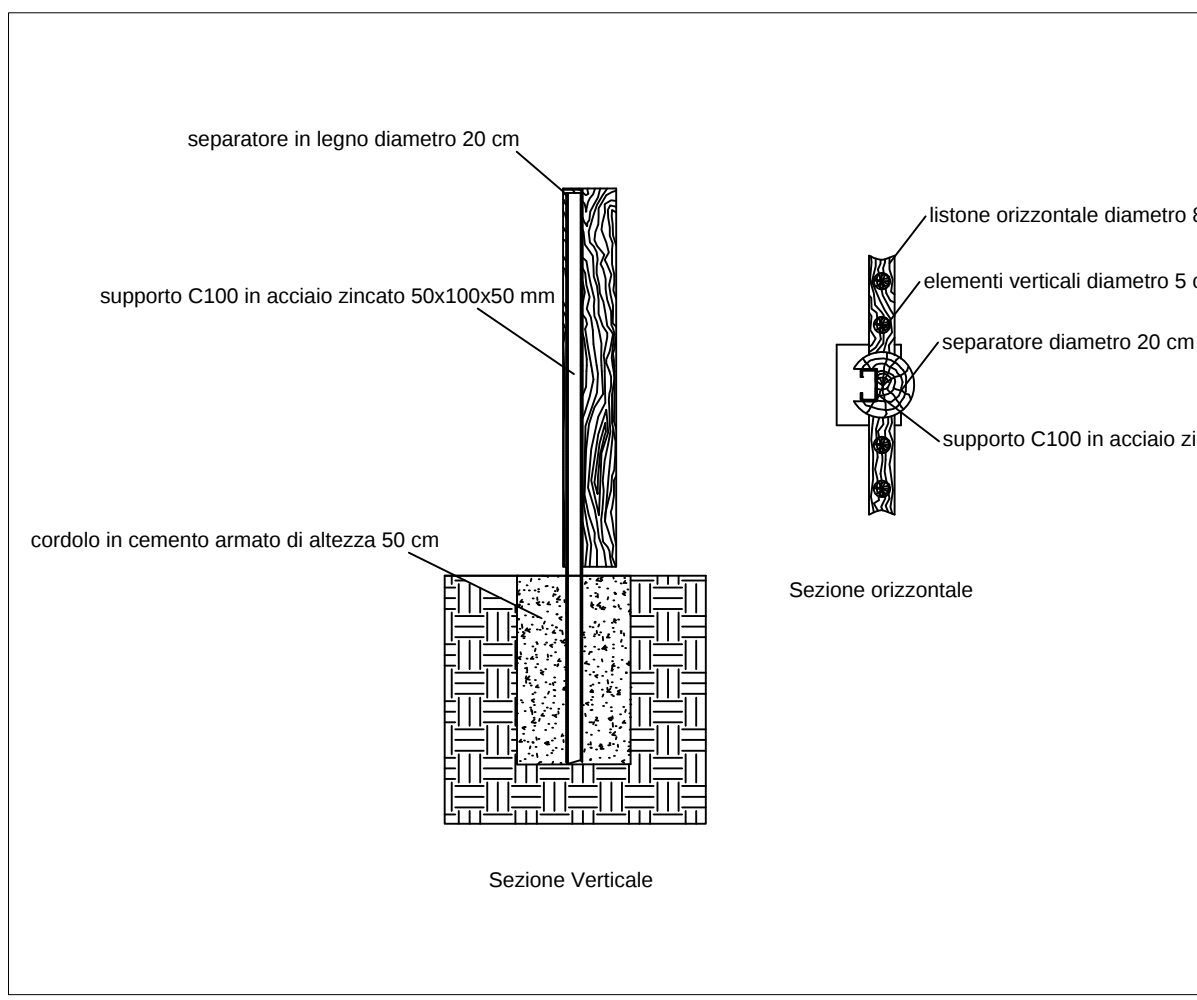

SEZIONI PARAPETTO Scala 1:20

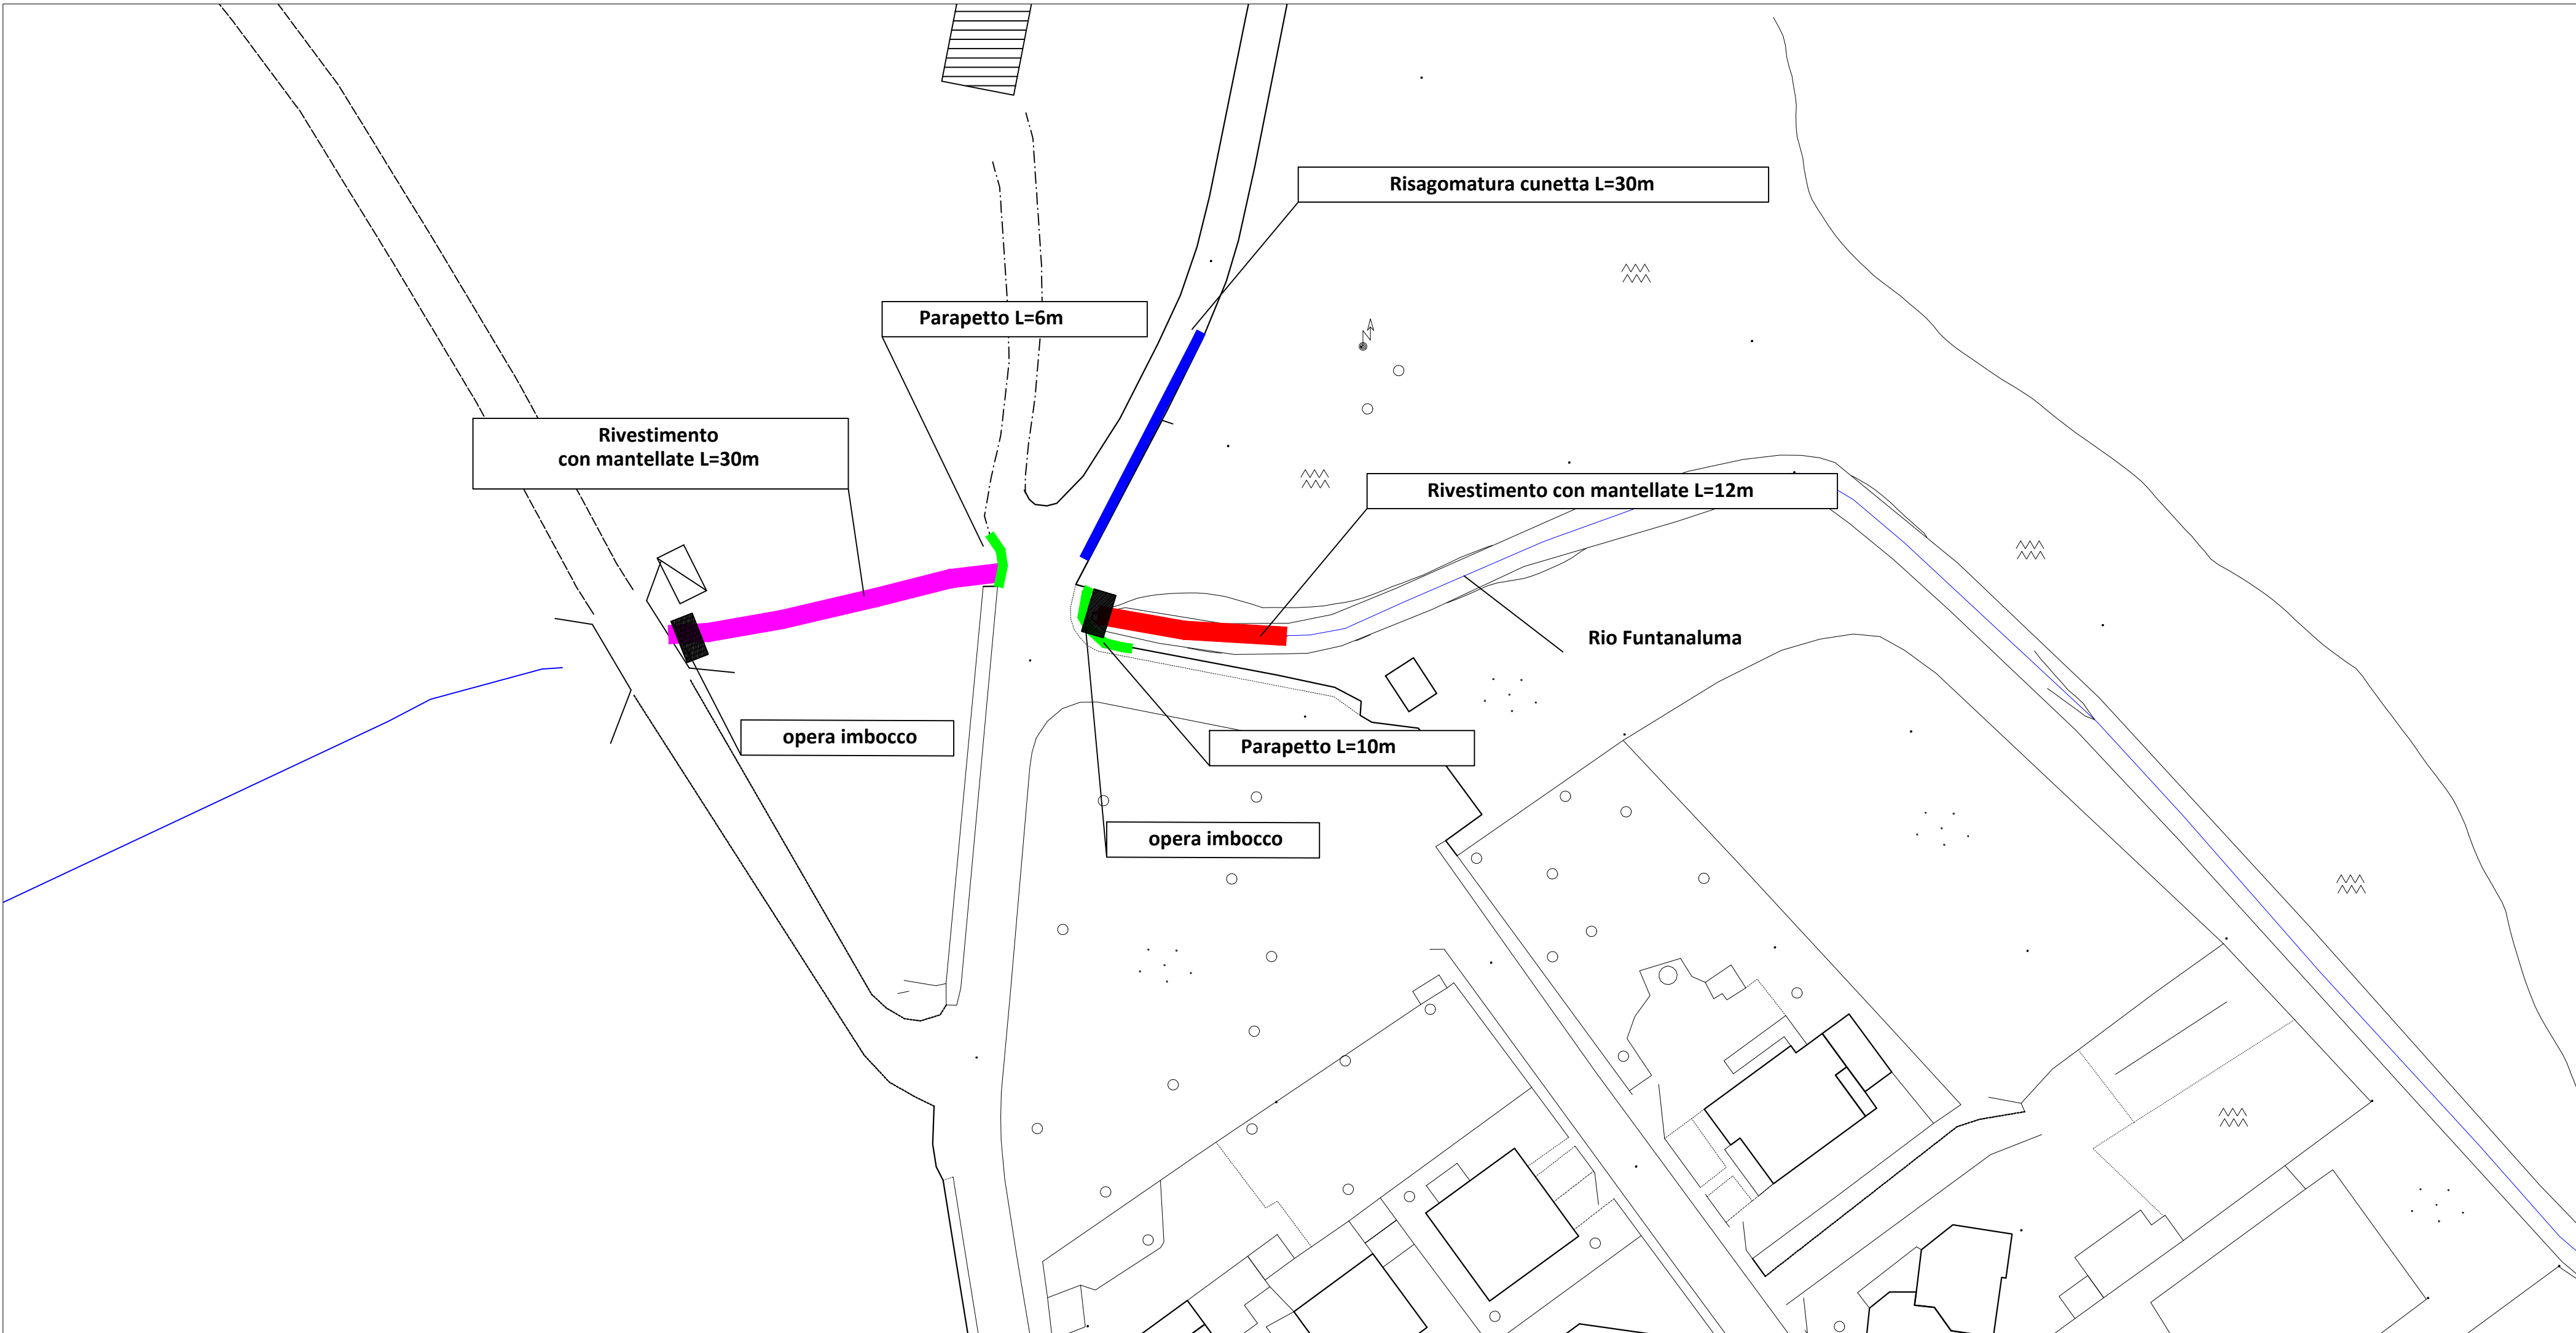

PLANIMETRIA Scala 1:500



COMUNE DI PISCINAS

COMMITTENTE
Amministrazione comunale di PISCINAS

SINDACO
Mariano Cogotti

RESPONSABILE PROTEZIONE CIVILE
Geom. Giampiero Secci

PROFESSIONISTI INCARICATI
Ing. Roberto Lai
Via Fleming n° 09126 Cagliari
Tel. 348032904
mail ing.robertolai@gmail.com

LAVORI DI PROTEZIONE CIVILE SUL RIO FUNTANALUMA E RIO SANTU BARZOLU

Progetto di fattibilità tecnica ed economica

PLANIMETRIA E SEZIONI
RIO FUNTANALUMA

03

varie

DICEMBRE 2017

Rev.