




SEZIONE AA Scala 1:20

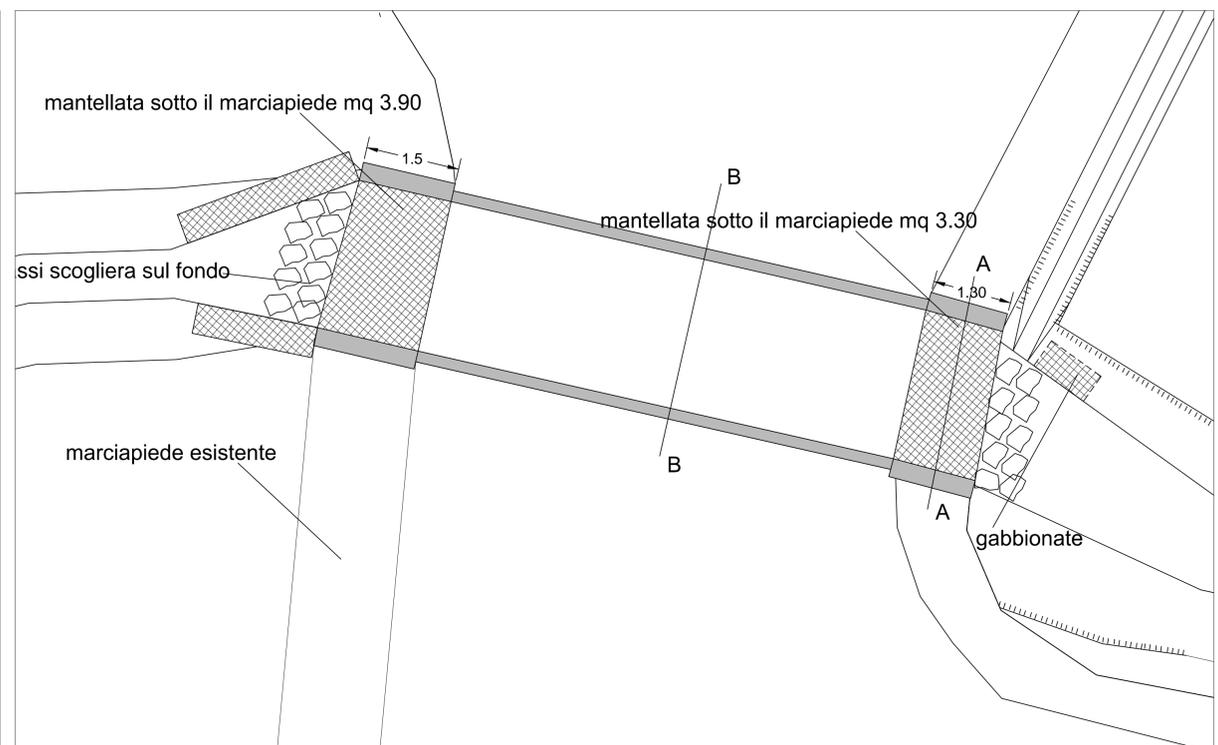


PLANIMETRIA Scala 1:50

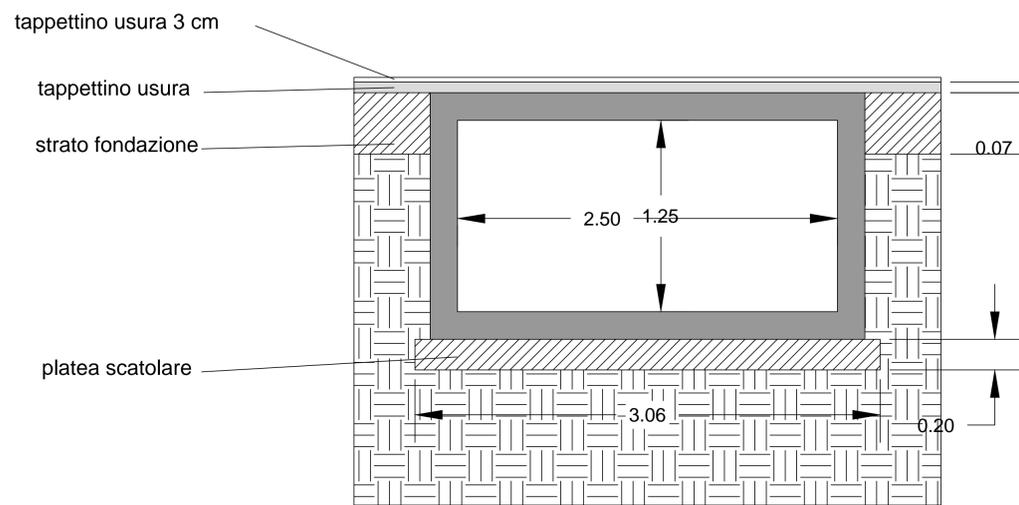

SEZIONE BB Scala 1:20

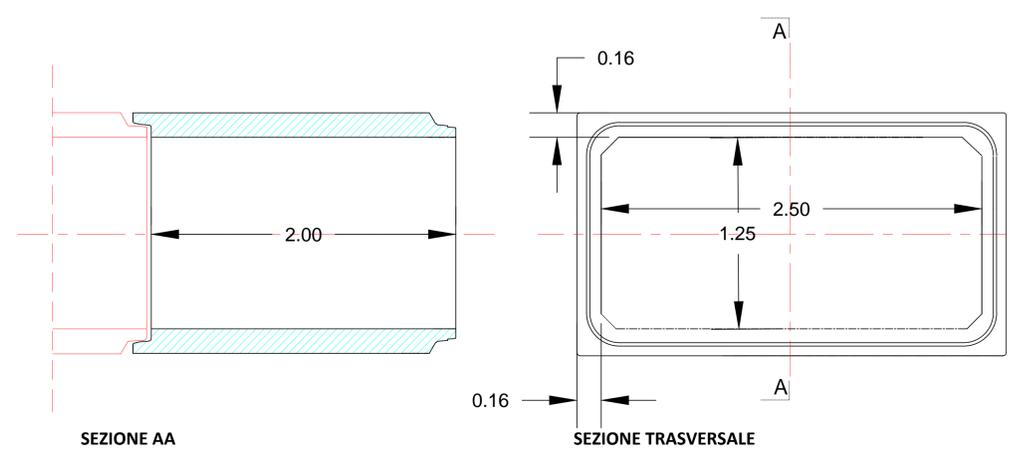

PARTICOLARI SCATOLARE Scala 1:20

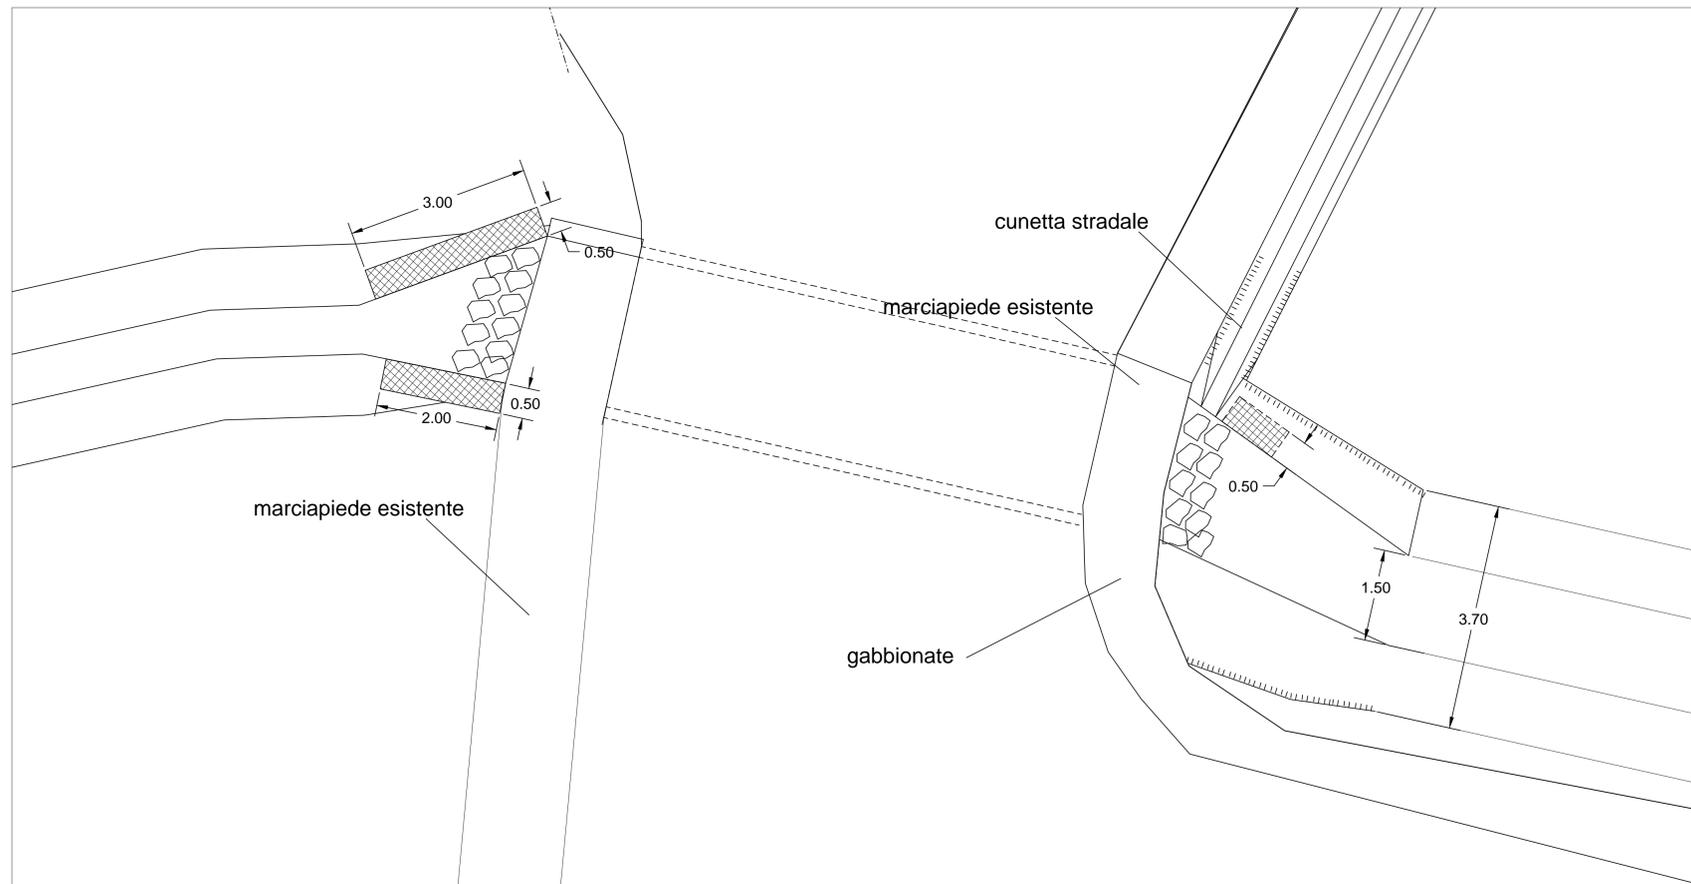

PLANIMETRIA Scala 1:50

 COMUNE DI PISCINAS	
COMMITTENTE Amministrazione comunale di PISCINAS	LAVORI DI REALIZZAZIONE DELL'ATTRAVERSAMENTO SUL RIO FUNTANALUMA Progetto definitivo-esecutivo
SINDACO Mariano Cogotti	
RESPONSABILE DEL PROCEDIMENTO Geom. Giampiero Secci	
PROFESSIONISTI INCARICATI Ing. Roberta Lai Via Fleming n. 09126 Cagliari tel. 3480322904 mail ing.robertalai@gmail.com	PARTICOLARI COSTRUTTIVI
Tavola 05	Scala varie
Data LUGLIO 2018	Rev.