


Planimetria del territorio comunale (base IGM) Scala 1:25000



Planimetria del territorio comunale (base CTR) Scala 1:10000

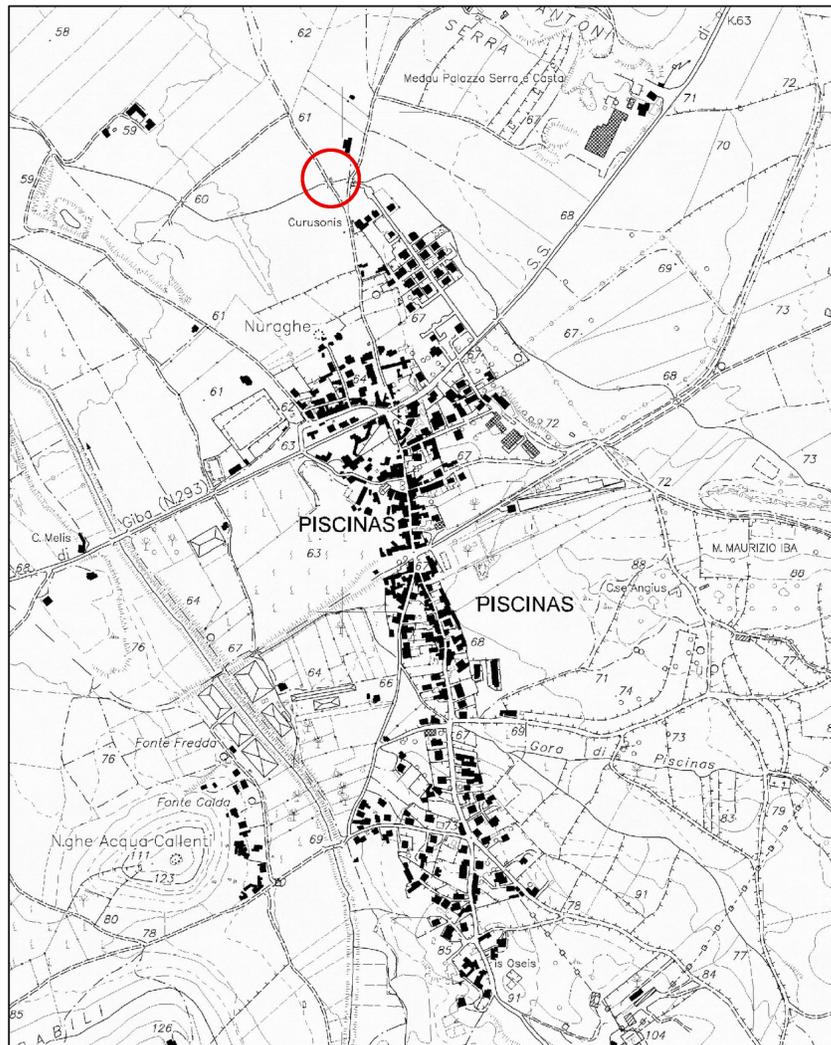

Stralcio Ortofoto 2006 Scala 1:4000



COMUNE DI PISCINAS

COMMITTENTE

Amministrazione Comunale di
PISCINAS

SINDACO

Mariano Cogotti

RESPONSABILE DEL PROCEDIMENTO

Geom. Maurizio Desogus

PROGETTISTA INCARICATO

Ing. Roberta Lai
Via Fleming 4, 09126 Cagliari
tel. 3480332904
mail ing.robertalai@gmail.com

**LAVORI DI REALIZZAZIONE
DELL'ATTRAVERSAMENTO
DELLA STRADA VICINALE IS ARRUS
SUL RIO FUNTANALUMA**

Progetto definitivo esecutivo

INQUADRAMENTO TERRITORIALE

Elaborato

Tavola

01

Scala

varie

Data

GIUGNO 2019

Rev.