
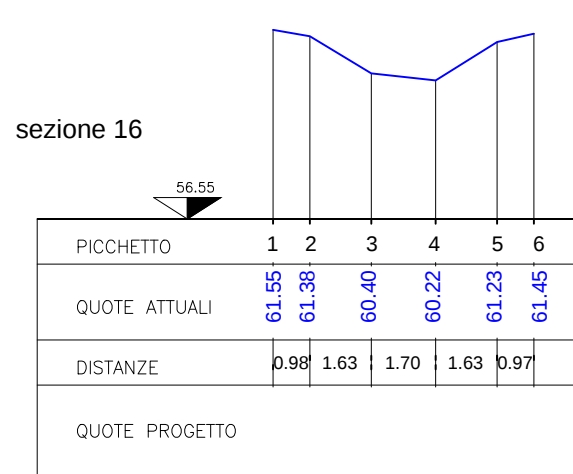
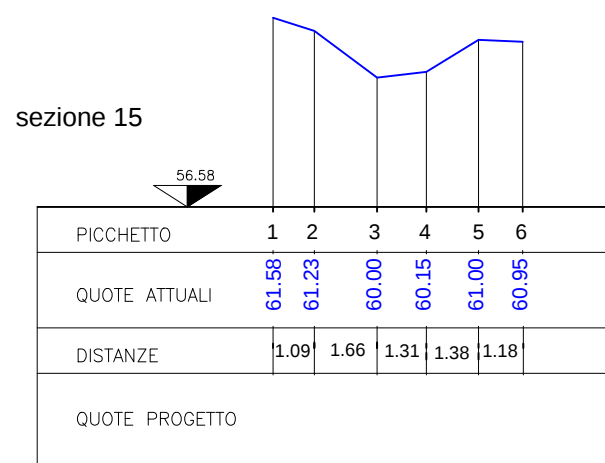
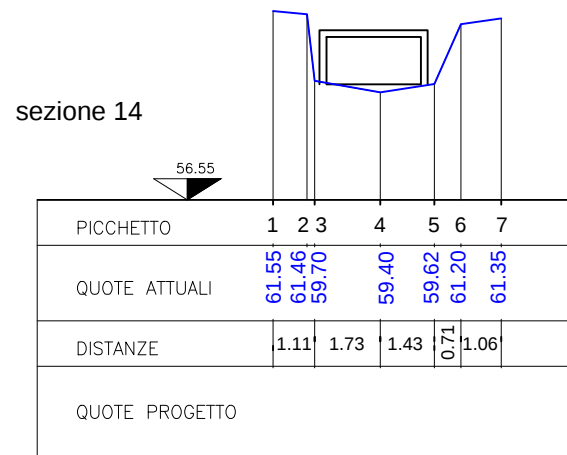
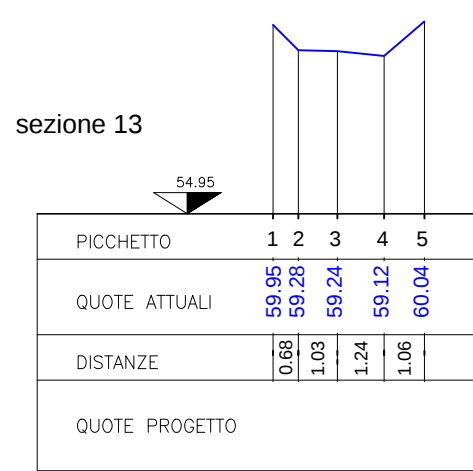
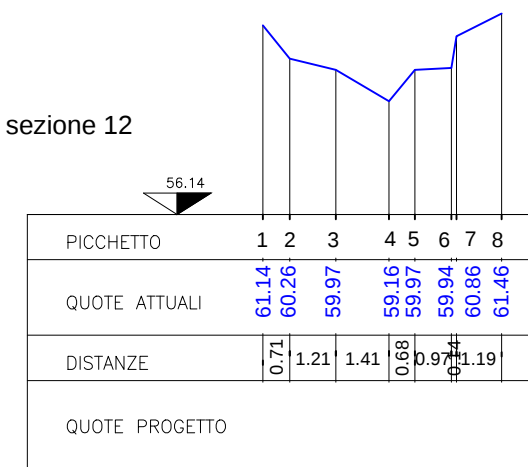
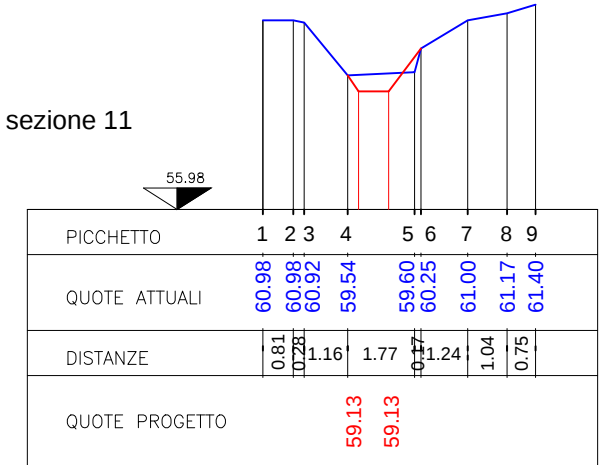
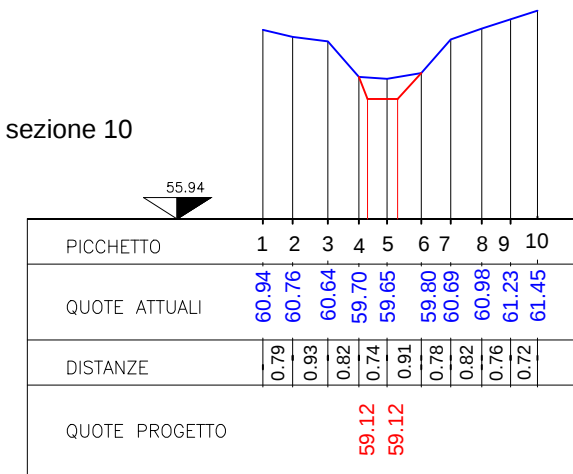
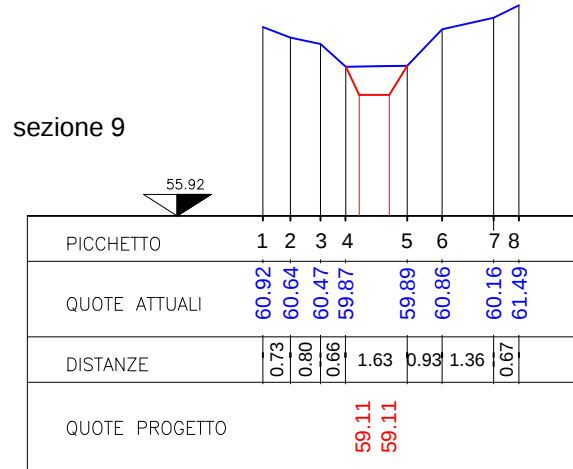
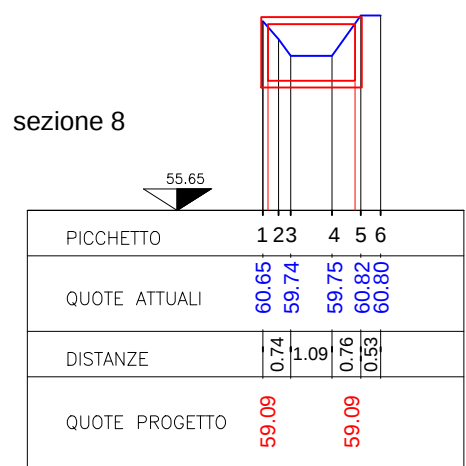
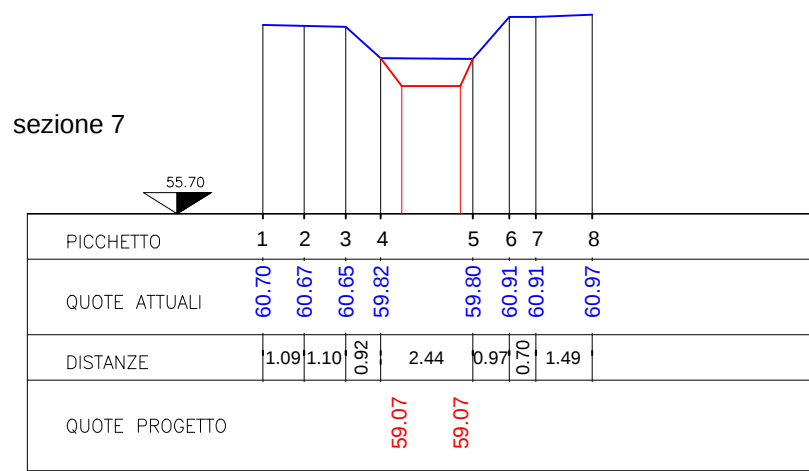
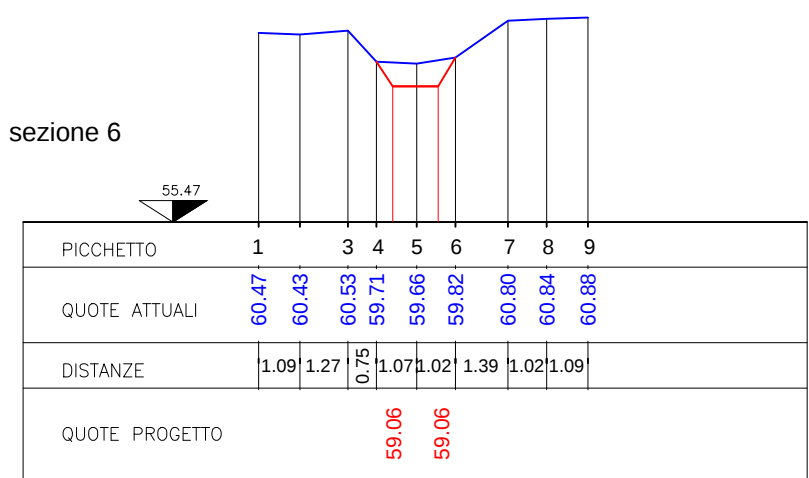
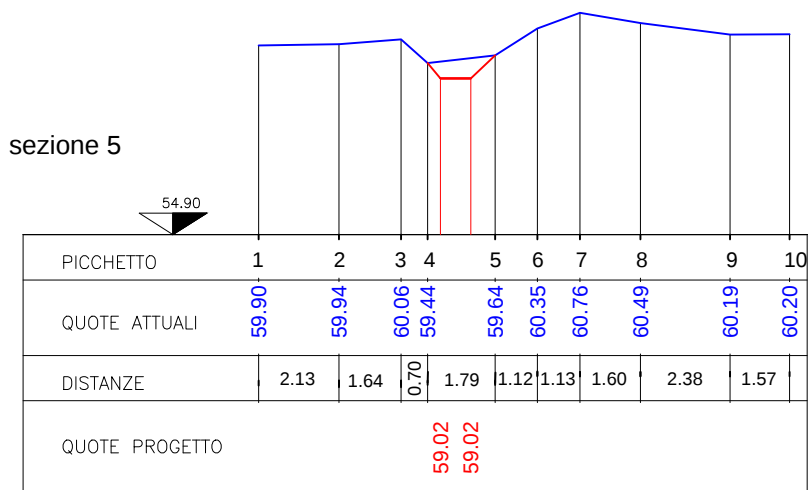
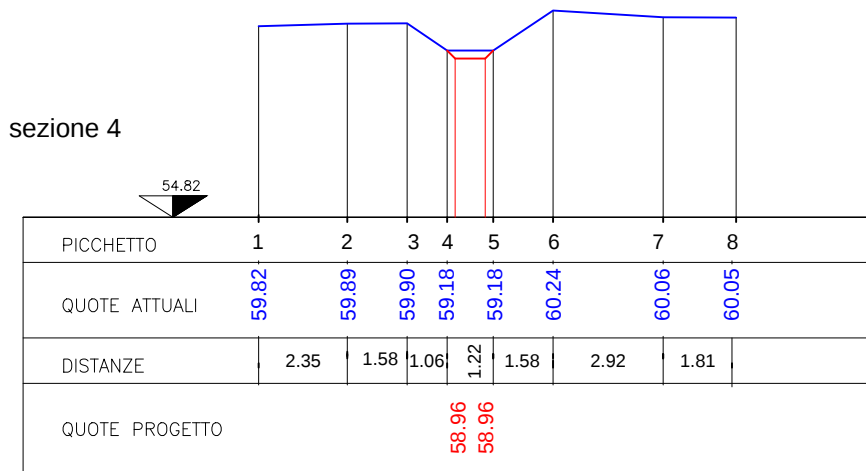
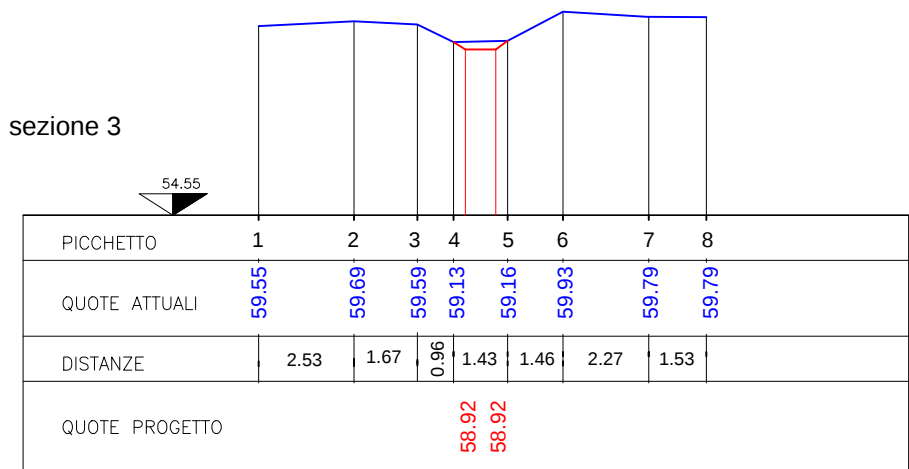
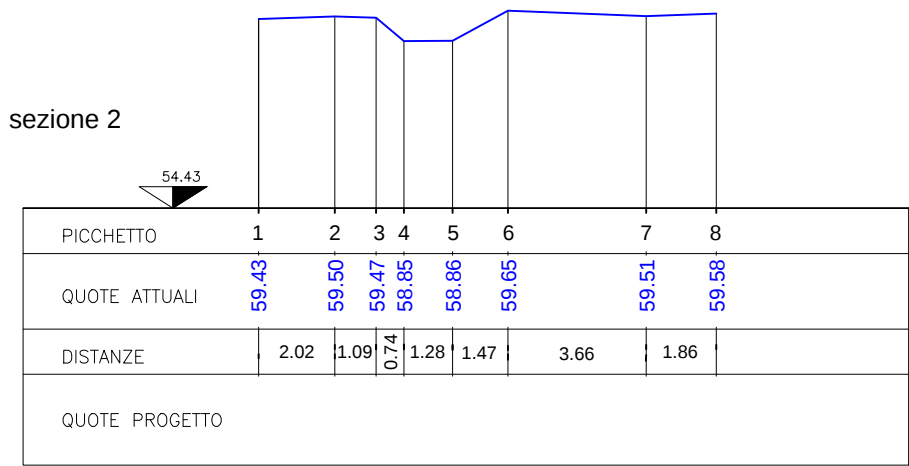


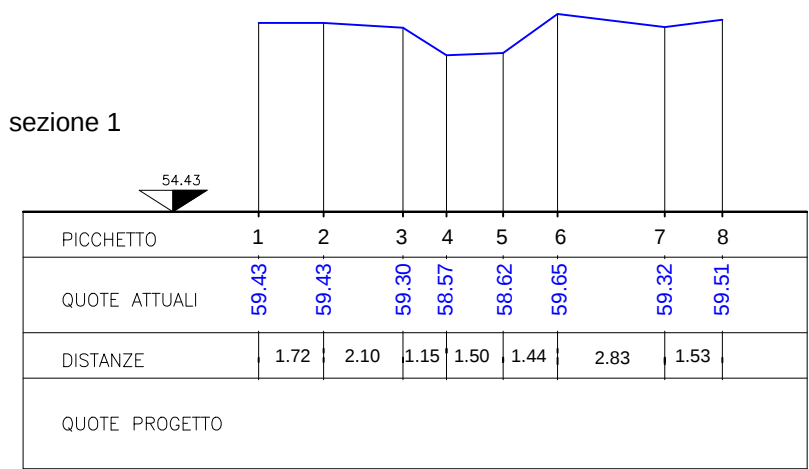

COMUNE DI PISCINAS

COMMITTENTE

Amministrazione comunale di
PISCINAS

SINDACO

Mariano Cogotti

RESPONSABILE PROTEZIONE CIVILE

Geom. Maurizio Desogus

PROFESSIONISTI INCARICATI

Ing. Roberta Lai
Via Fleming 4 09126 Cagliari
te. 3480332904
mail ing.robertalai@gmail.com

LAVORI DI REALIZZAZIONE
DELL'ATTRAVERSAMENTO
DELLA STRADA VICINALE IS ARRUS
SUL RIO FUNTANALUMA

Progetto definitivo esecutivo

SEZIONI TRASVERSALI

Tavola
04

Scala
1:200

Data
GIUGNO 2019

Rev.