



SEZIONE BB Scala 1:20

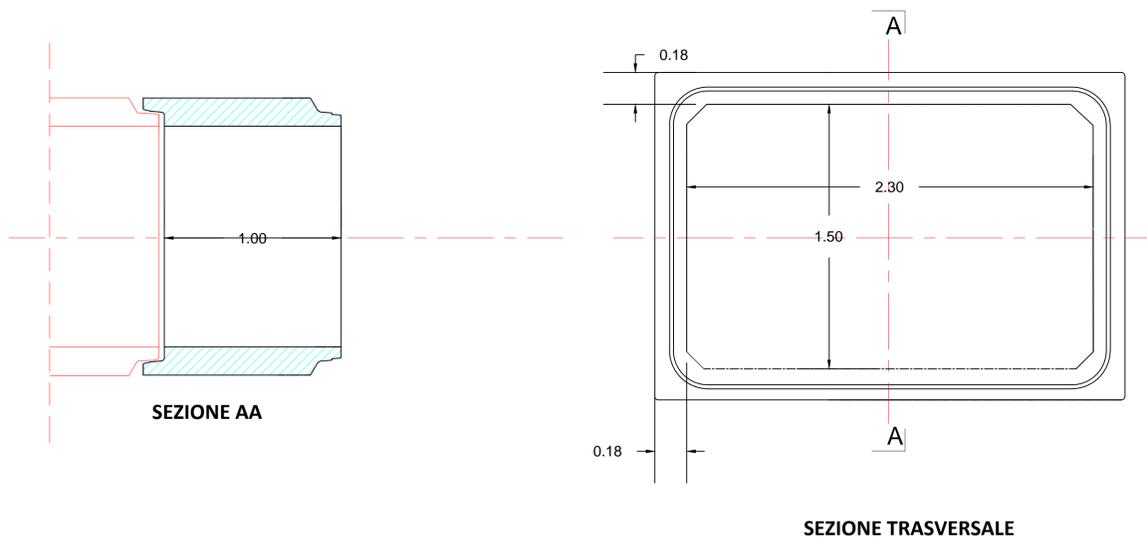

PARTICOLARI SCATOLARE Scala 1:20

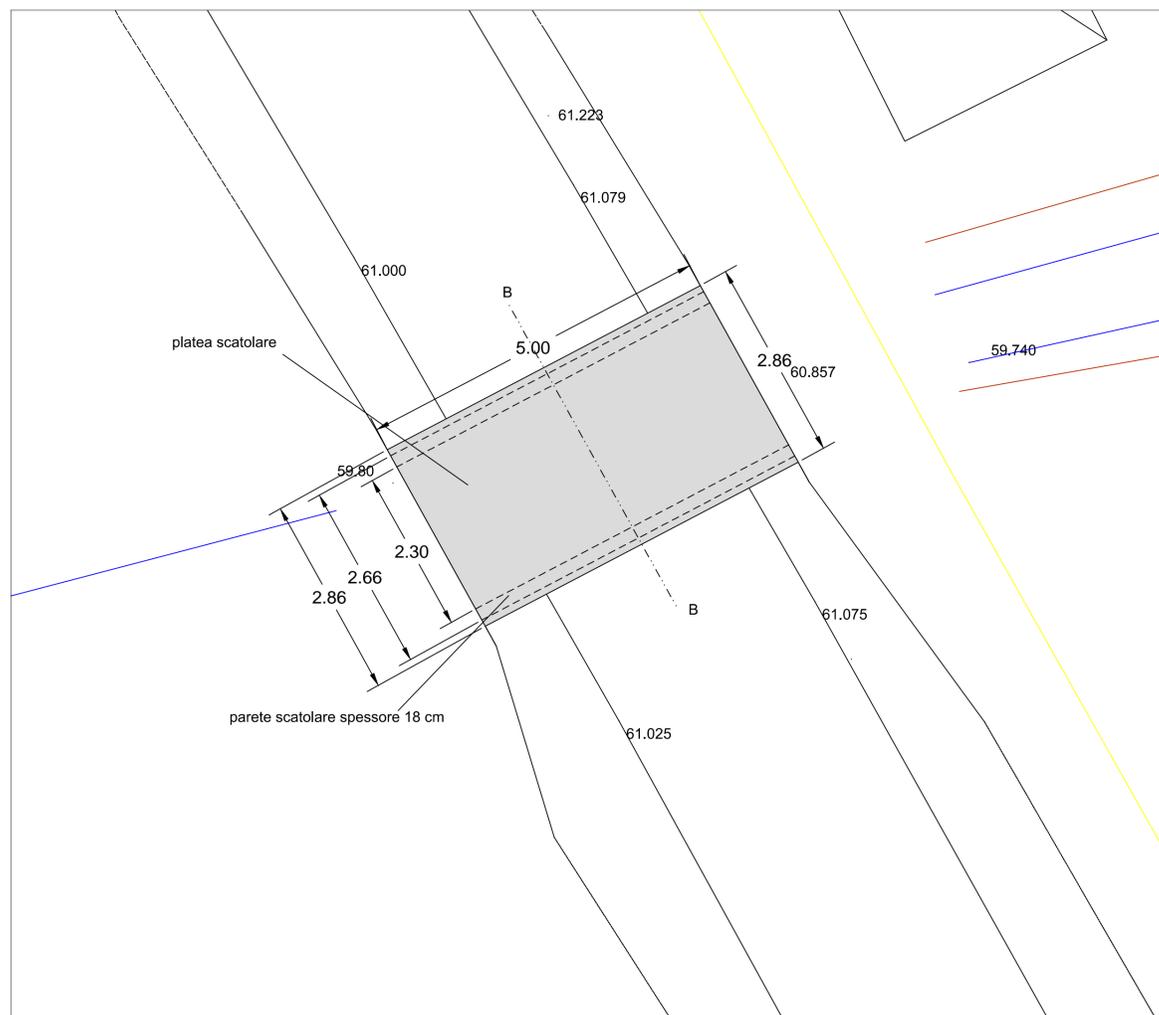

PLANIMETRIA Scala 1:50

 COMUNE DI PISCINAS	
COMMITTENTE Amministrazione comunale di PISCINAS	LAVORI DI REALIZZAZIONE DELL'ATTRAVERSAMENTO DELLA STRADA VICINALE IS ARRUS SUL RIO FUNTANALUMA Progetto definitivo-esecutivo
SINDACO Mariano Cogotti	
RESPONSABILE DEL PROCEDIMENTO Geom. Maurizio Desogus	
PROFESSIONISTI INCARICATI Ing. Roberto Lai Via Fleming 4 09126 Cagliari te. 3480332904 mail ing.robertalai@gmail.com	PARTICOLARI COSTRUTTIVI
Elaborato	
Tavola 06 Scala varie	
Data GIUGNO2019 Rev.	