


**COMUNE DI PISCINAS**  
**PROVINCIA DEL SUD SARDEGNA**

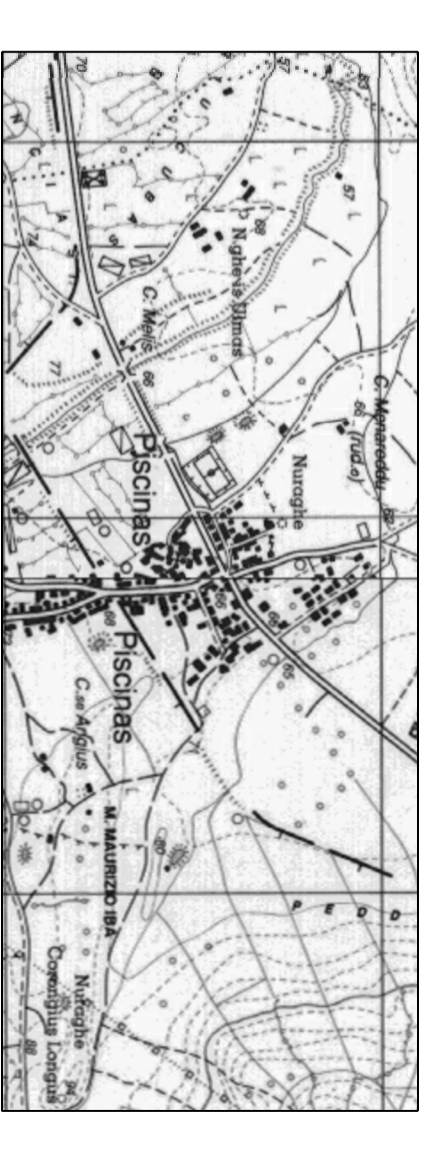

PROGETTO DEFINITIVO - ESECUTIVO

denominazione: **MANUTENZIONE STRAORDINARIA E  
MESSA IN SICUREZZA DEL PALAZZO  
COMUNALE - REALIZZAZIONE DI UN  
NUOVO MANTO DI COBERTURA**

Oggetto tavola: **Piana Coperture Stato attuale  
Prospetti e Sezioni Stato attuale**

N. tavola: **2**

Progettista e Direttore dei lavori: **Il RUP:  
GEOM. MAURIZIO DESOGIS**

Doc. Ing. Flavio Pala

Data: Aprile 2019 Scala: 1:100

DOTT. ING. FLAVIO PALA - VIALE MESSINI N. 87 - CAGLIARI TEL. FAX: 0705571341 - CELL. 3498772135