



COMUNE DI PISCINAS

COMMITTENTE

Amministrazione Comunale di
PISCINAS

SINDACO

ASS.RE PIAN. TERRITORIALE

Mariano Cogotti

Eleonora Atzei

RESPONSABILE DEL PROCEDIMENTO

Geom. Giampaolo Secci

PROGETTISTA INCARICATO

Dott. Ing. Alessandro Salis
Via Fulvio 53, 09128 Cagliari
tel. 3466759914 e-mail salisa@tiscali.it

Dott. Geol. Samuele Todde
Via Cicerri 112, 09010 Silanus
tel. 3923145722 e-mail samtodde@tiscali.it

ANALISI DI DETTAGLIO DELLE AREE
A PERICOLOSITA' IDRAULICA
(Art. 8 NTA del P.A.I.)

AREE DI PERICOLOSITA' IDRAULICA
STUDIO
Quadro urbano

Elaborato

Allegato

04b

Scala


1:2.000

Data

MAGGIO 2016

Rev.

01

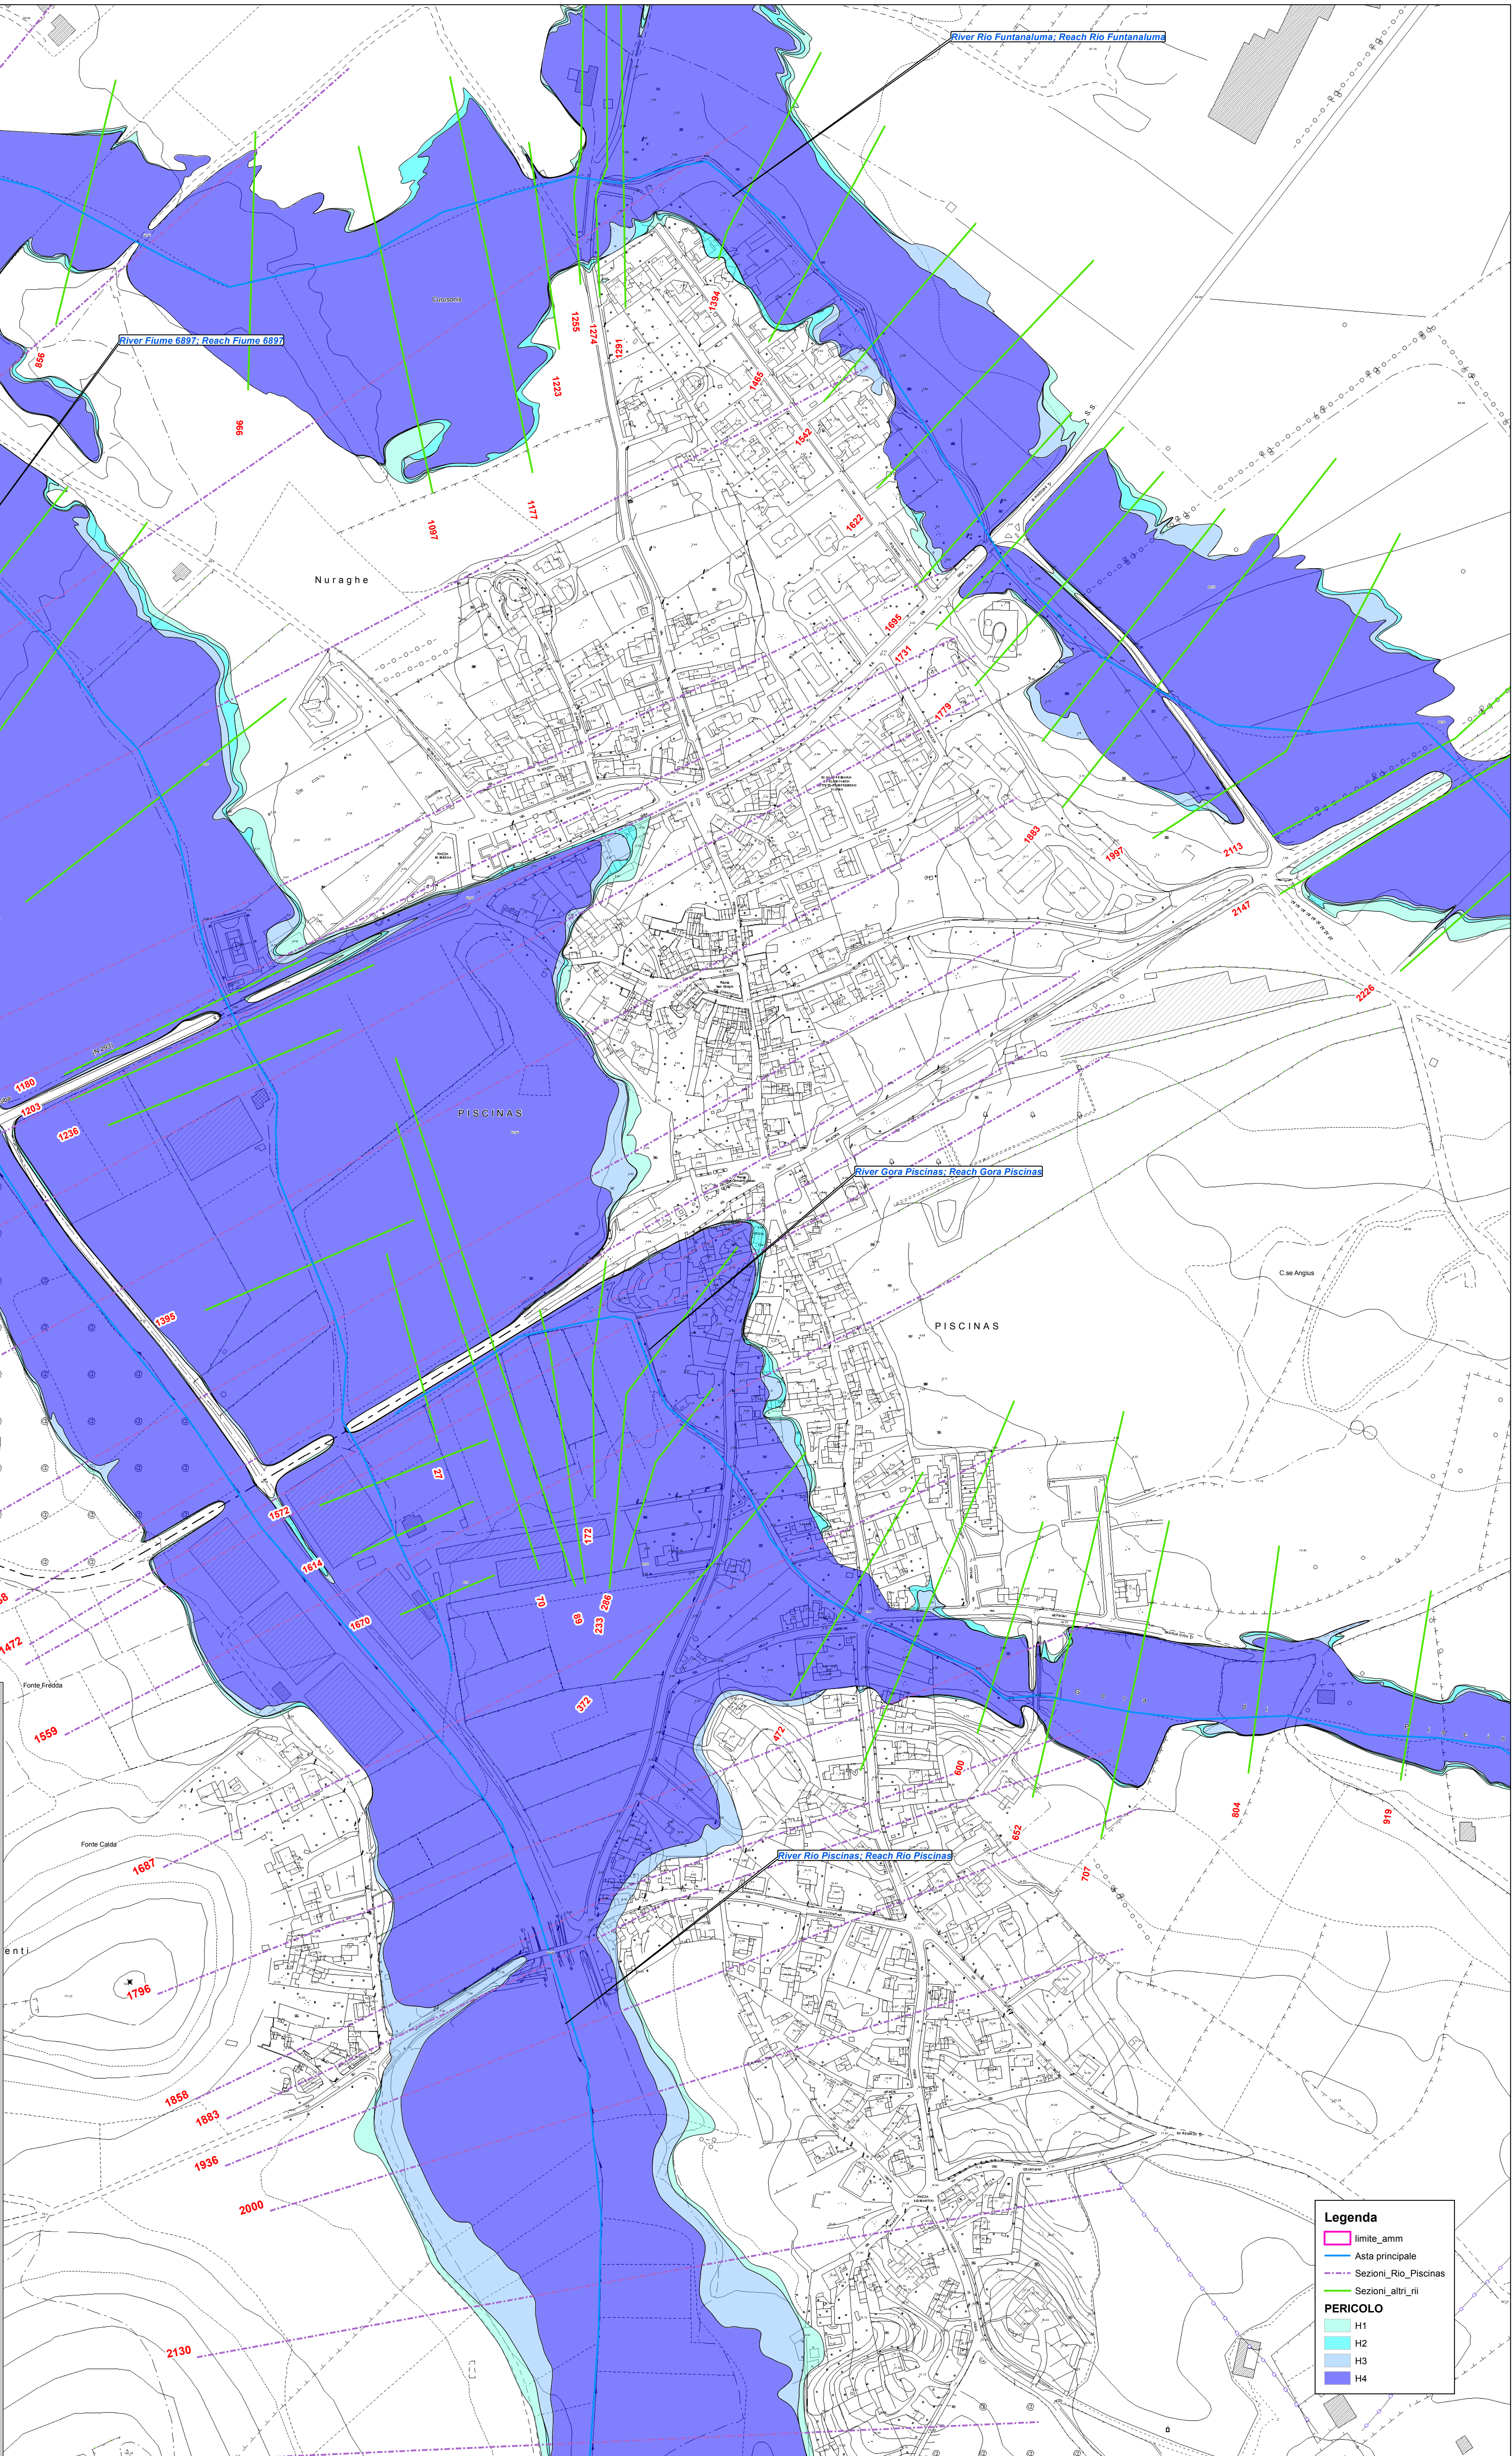

Legenda

- limite_amm
- Asta principale
- Sezioni_Rio_Piscinas
- Sezioni_altri_rii
- PERICOLO
- H1
- H2
- H3
- H4