



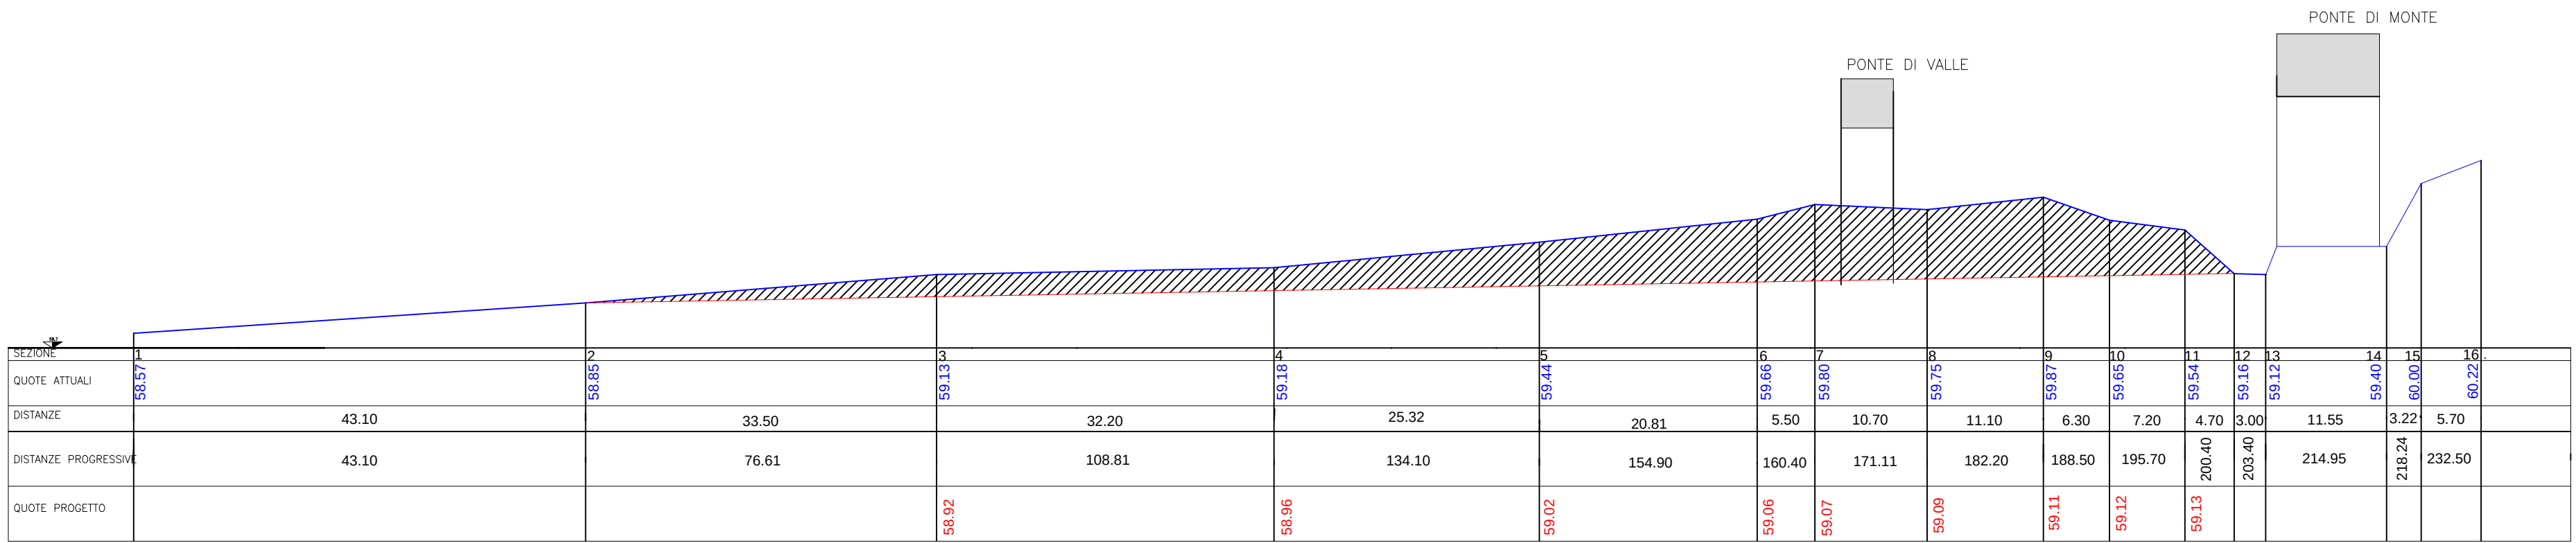

PROFILO LONGITUDINALE Scala lunghezze 1:500 Scala altezze 1:50

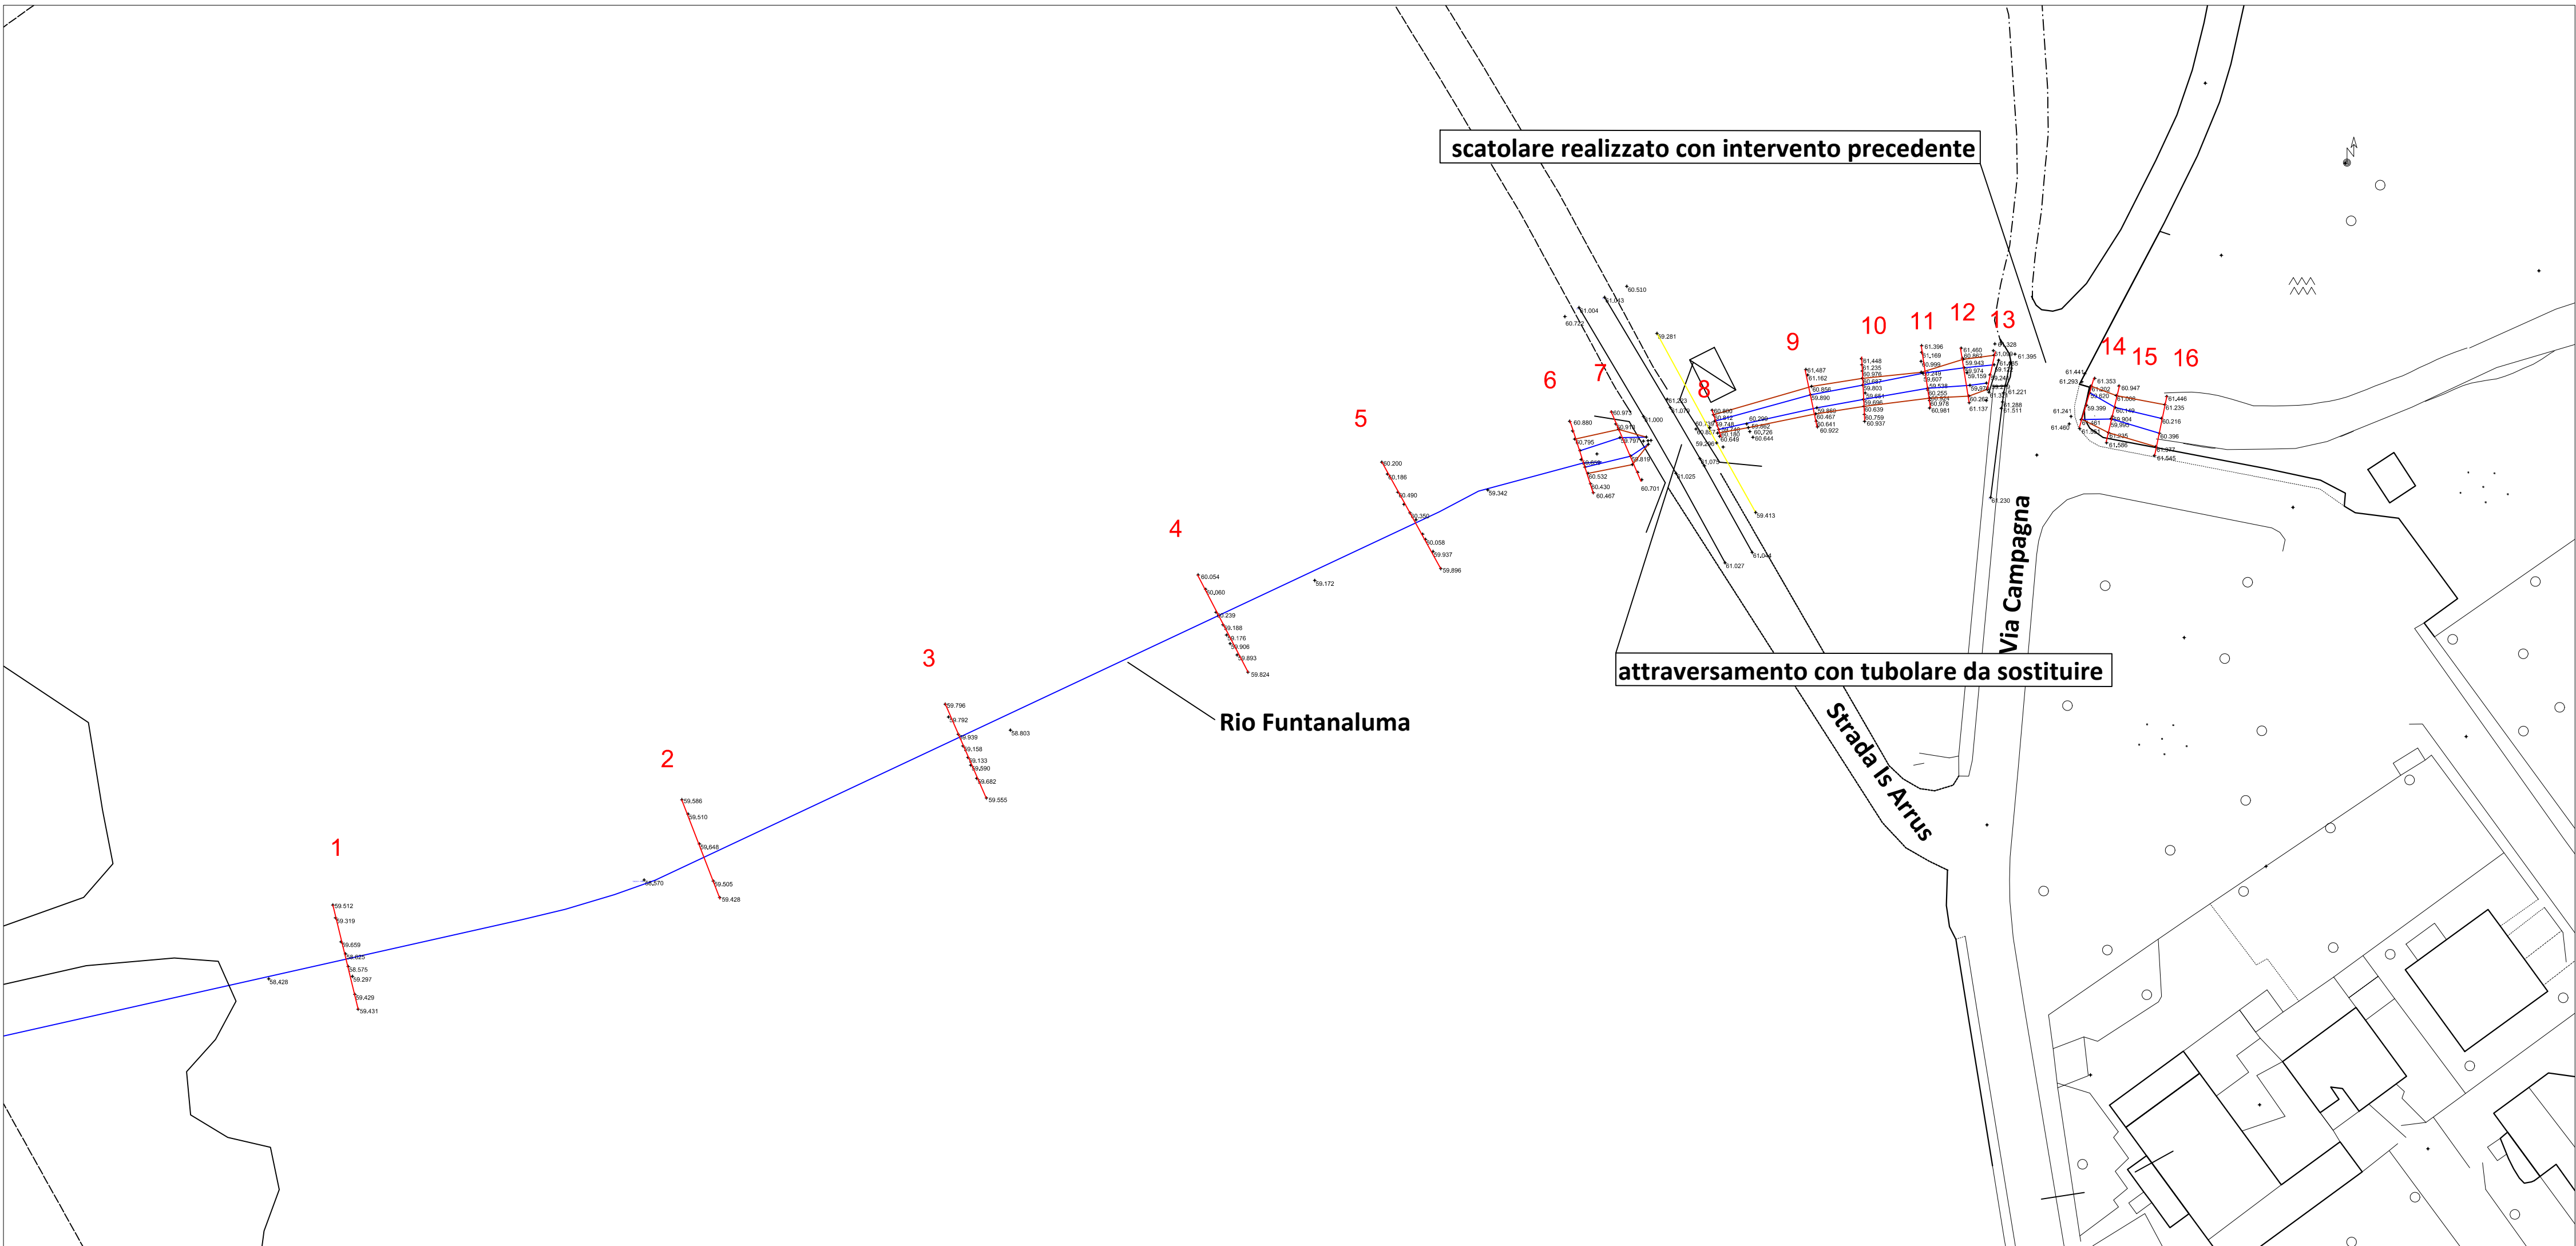

PLANIMETRIA Scala 1:500



COMUNE DI PISCINAS

COMMITTENTE
Amministrazione comunale di
PISCINAS

SINDACO
Mariano Cogotti

RESPONSABILE PROTEZIONE CIVILE
Geom. Maurizio Desogus

PROFESSIONISTI INCARICATI
Ing. Roberta Lai
Via Fleming 4 09126 Cagliari
te. 3480332904
mail ing.robertalai@gmail.com

LAVORI DI REALIZZAZIONE
DELL'ATTRAVERSAMENTO
DELLA STRADA VICINALE IS ARRUS
SUL RIO FUNTANALUMA

Progetto definitivo esecutivo

PLANIMETRIA SEZIONI
RILIEVO
PROFILO LONGITUDINALE

Tavola
03

Scala
varie

Data
GIUGNO 2019

Rev.