


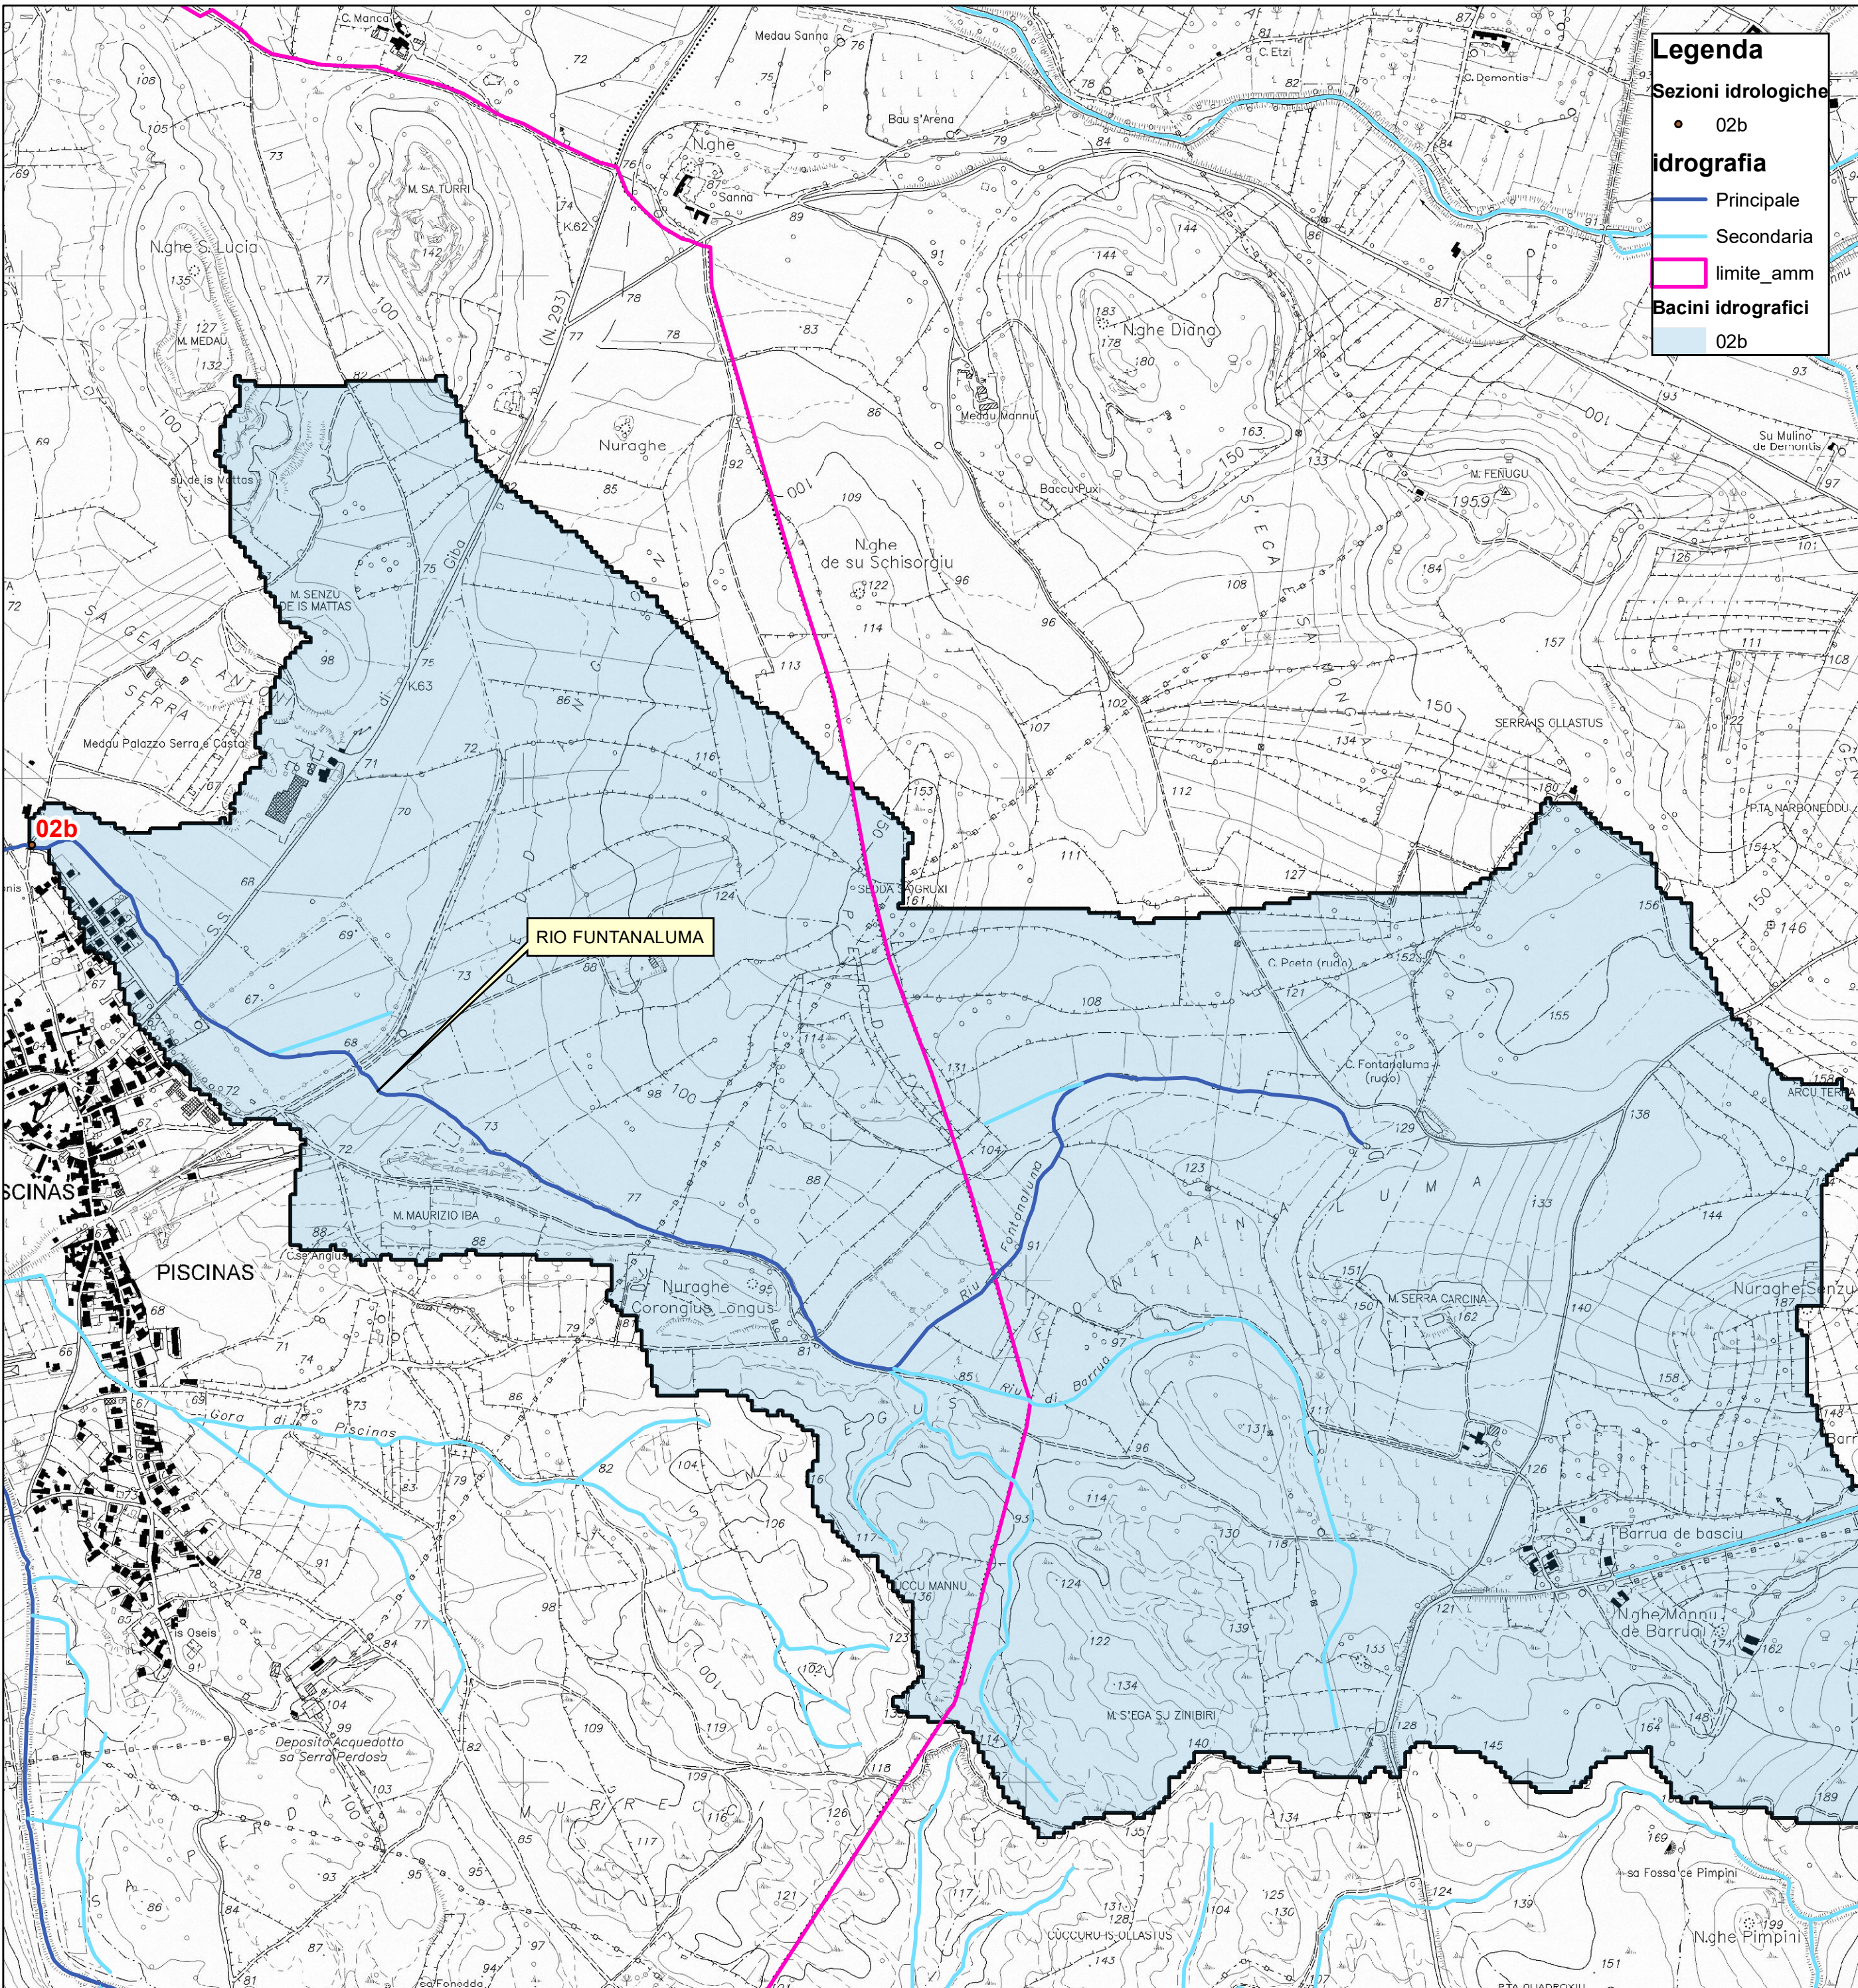

COMUNE DI PISCINAS

COMMITTENTE

Amministrazione Comunale di
PISCINAS

SINDACO

Mariano Cogotti

RESPONSABILE DEL PROCEDIMENTO

Geom. Giampiero Secci

PROGETTISTA INCARICATO

Ing. Roberta Lai
Via Fleming 4, 09126 Cagliari
tel. 3480332904
mail ing.robertalai@gmail.com

LAVORI DI REALIZZAZIONE
DELL'ATTRAVERSAMENTO
SUL RIO FUNTANALUMA

Progetto definitivo-esecutivo

BACINI IDROGRAFICI

Elaborato

Tavola

02

Scala

1:10000

Data

LUGLIO 2018

Rev.