
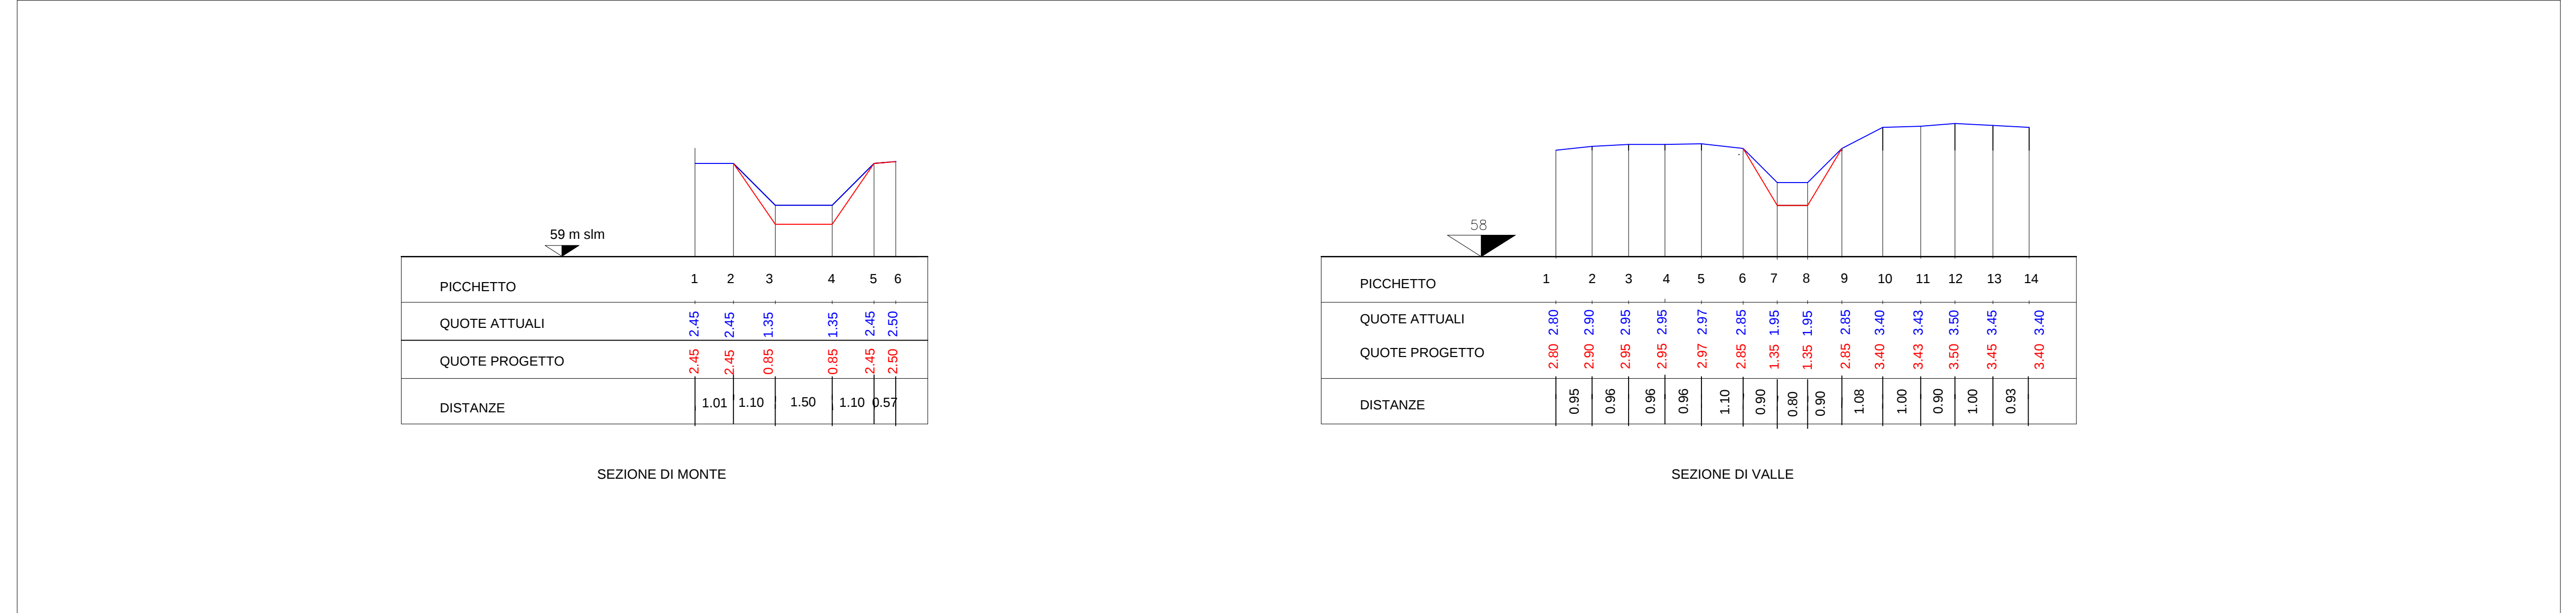


PROFILO RIO FUNTANALUMA Scala altezze 1:100 scala distanze 1:1000

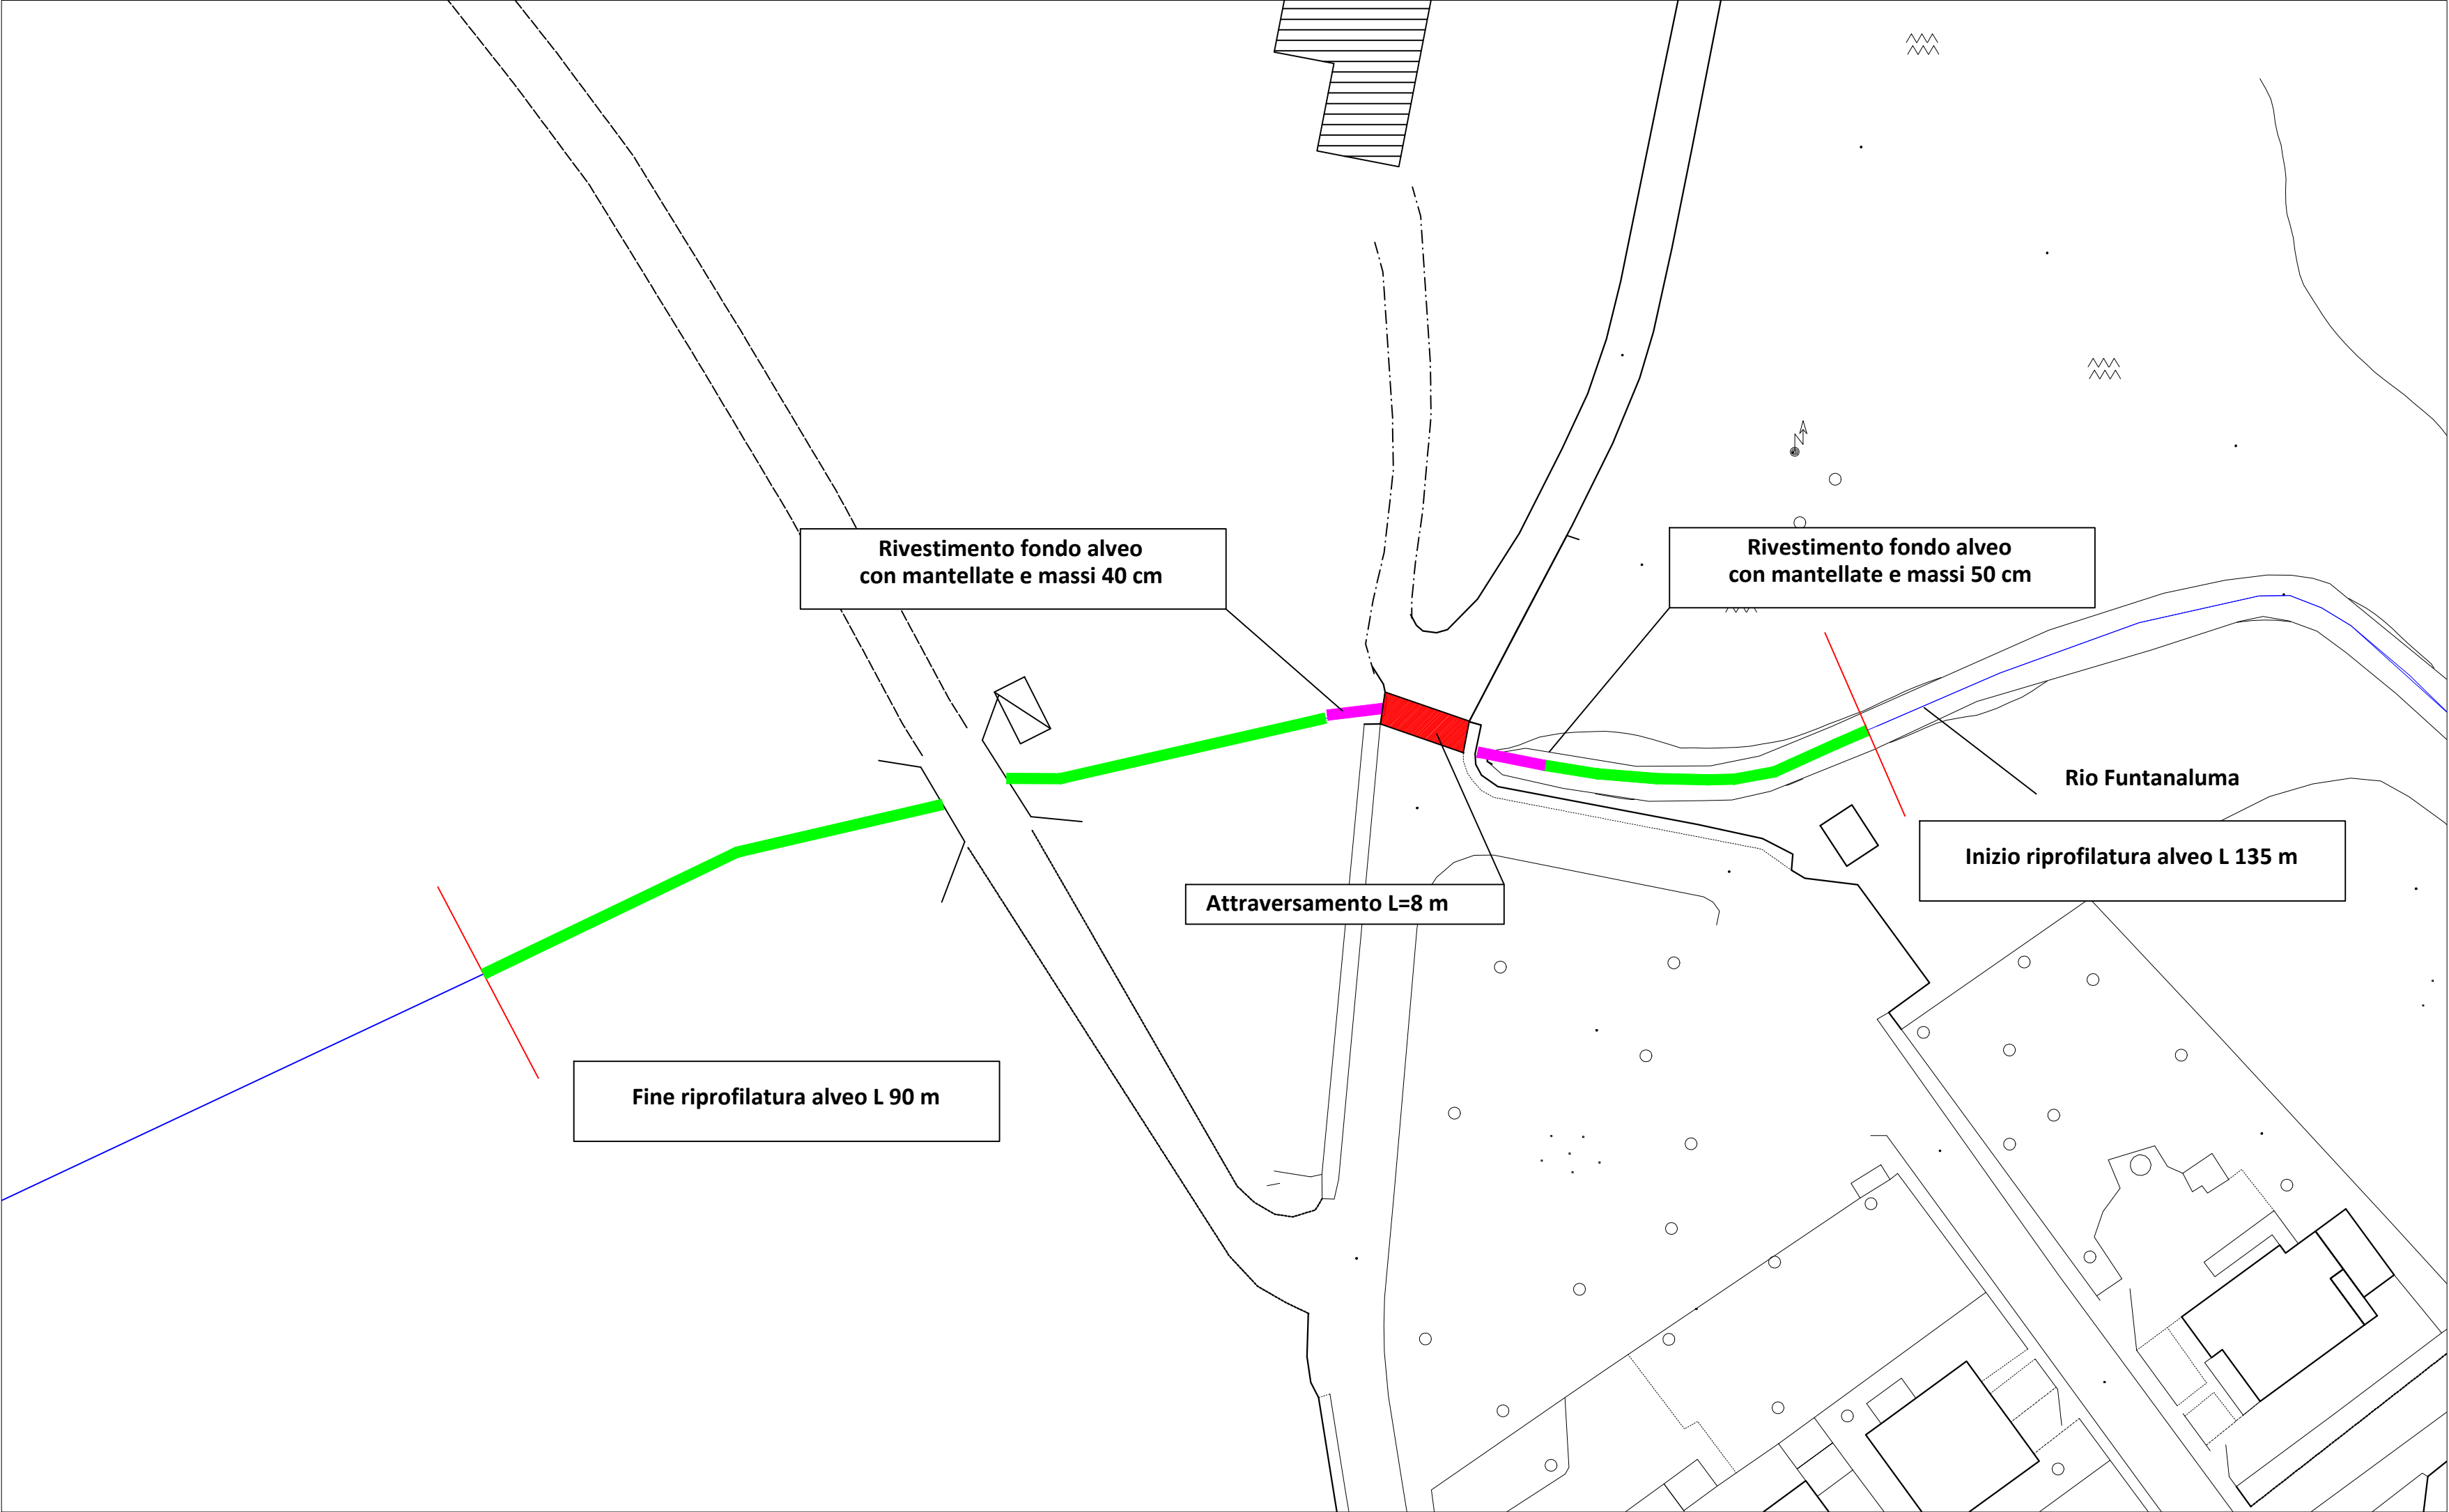

PLANIMETRIA Scala 1:500

COMUNE DI PISCINAS

COMMITTENTE  
Amministrazione comunale di PISCINAS

SINDACO  
Mariano Cogotti

RESPONSABILE PROTEZIONE CIVILE  
Geom. Giampiero Secci

PROFESSIONISTI INCARICATI  
Ing. Roberto Lai  
Via Fleming 4 09126 Cagliari  
te. 3480332904  
mail ing.robertalai@gmail.com

LAVORI DI REALIZZAZIONE DELL'ATTRAVERSAMENTO SUL RIO FUNTANALUMA

Progetto definitivo-esecutivo

Elaborato

PLANIMETRIA - SEZIONI-PROFILO

Tavola  
03

Scala  
varie

Data  
LUGLIO 2018

Rev.